

WASSER
RX = Rejet Wasser

BODEN (BEREICHE MIT POTENTIELLEM VERSCHMUTZUNGSRISIKO)
B1 = Bitumenlager
B2 = Tankstelle/ Waschplatz
B3 = Tank Heizöl + Diesel
B4 = Heizöltank
B5 = Öl, Altöl

LUFT (QUELLE ABLUFT)
L1 = Kamin (Asphaltmischanlage)
L2 = Kamin Heizung (Wärmeträgeröl)
L3 = Kamin Heizung Gebäude

Ergänzung CNRA:

- Abgrenzung Sicherheitsbereich CNRA
- Umgeläufiger Standort "Wolfen"

- 1 Tor Hauptzufahrt
- 2 Tor Nebenzufahrt (obere Zufahrt)
- 3 Garage
- 4 Labor
- 5 Eingangs- und Sozialgebäude
- 6 Waage
- 7 überdachte Lagerfläche
- 8 überdachte Lagerfläche und Garage
- 9 Abwasser NG15 mit Schlammfang 5.000 l und Probenahmebrücke
- 10 Betriebskantine (Diesel 15.000 l & Heizöl 7.000 l)
- 11 Tank- und Waschlager
- 12 Garage
- 13 Werkstatt (Detailplan WICK1200-203)
- 14 überdachtes Lager für Asphaltgranulat und sande
- 15 Transformator
- 16 Entladungspunkt Bindemittel (Bitumen)
- 17 Vorbockene Zuschlagstoffe Asphaltmischanlage
- 18 Asphaltmischanlage
- 19 Garage mit Heizöltank 10.000l für Heizung Bitumentank legend (Nr. 15)
- 20 Aufgabebunker Dolomit
- 21 Klärgrube
- 22 Leitung Trinkwasserversorgung
- 23 Schmutzwasserleitungen

Modifiziert:
Ergänzung CNRA durch ProSolut S.A.
Wecker, den 25.01.2022

DATUM/PROJEKT: 1488-400-A-DWG 4/2019 ProSolut S.A.
C01 100214LE CR 190228 01 (dmg Metacost)
Fond d'appropriation S&L-TCX, Ontheplan, P&A 4/2019 Origine Cadastre (2001-2010)
Droits réservés à l'Etat du Grand-Duché de Luxembourg
- Copie et reproduction interdites

DESIGNER: Lionel Bertolotti CONSULTANT: Sebastian Schumacher CONTRÔLEUR: Thomas Biendel

CLIENT: Wickler Frères Exploitations s.à r.l.
83 Zone Industrielle
9099 Ingeldorf



PROJET: 20181890 SUP Wickler Wasserbillig


THEME: Lageplan / Infrastructures

P.A.C. 85 - 87
BP - 108 L-8303 Capellen
G.D. de Luxembourg
Tél: (+352) 26 390 - 1
Fax: (+352) 30 56 09
E-mail: luxplan@pbl.lu

LUXPLAN S.A.
Ingénieurs conseils


MASSSTAB: 1:500, 1:250
DATE: 14 mai 2019
DATE: 20181890T_LP_INF_V01_WASSERBILBIG_INFRASTRUCTUREN
PLAN: 20181890T_LP_T001

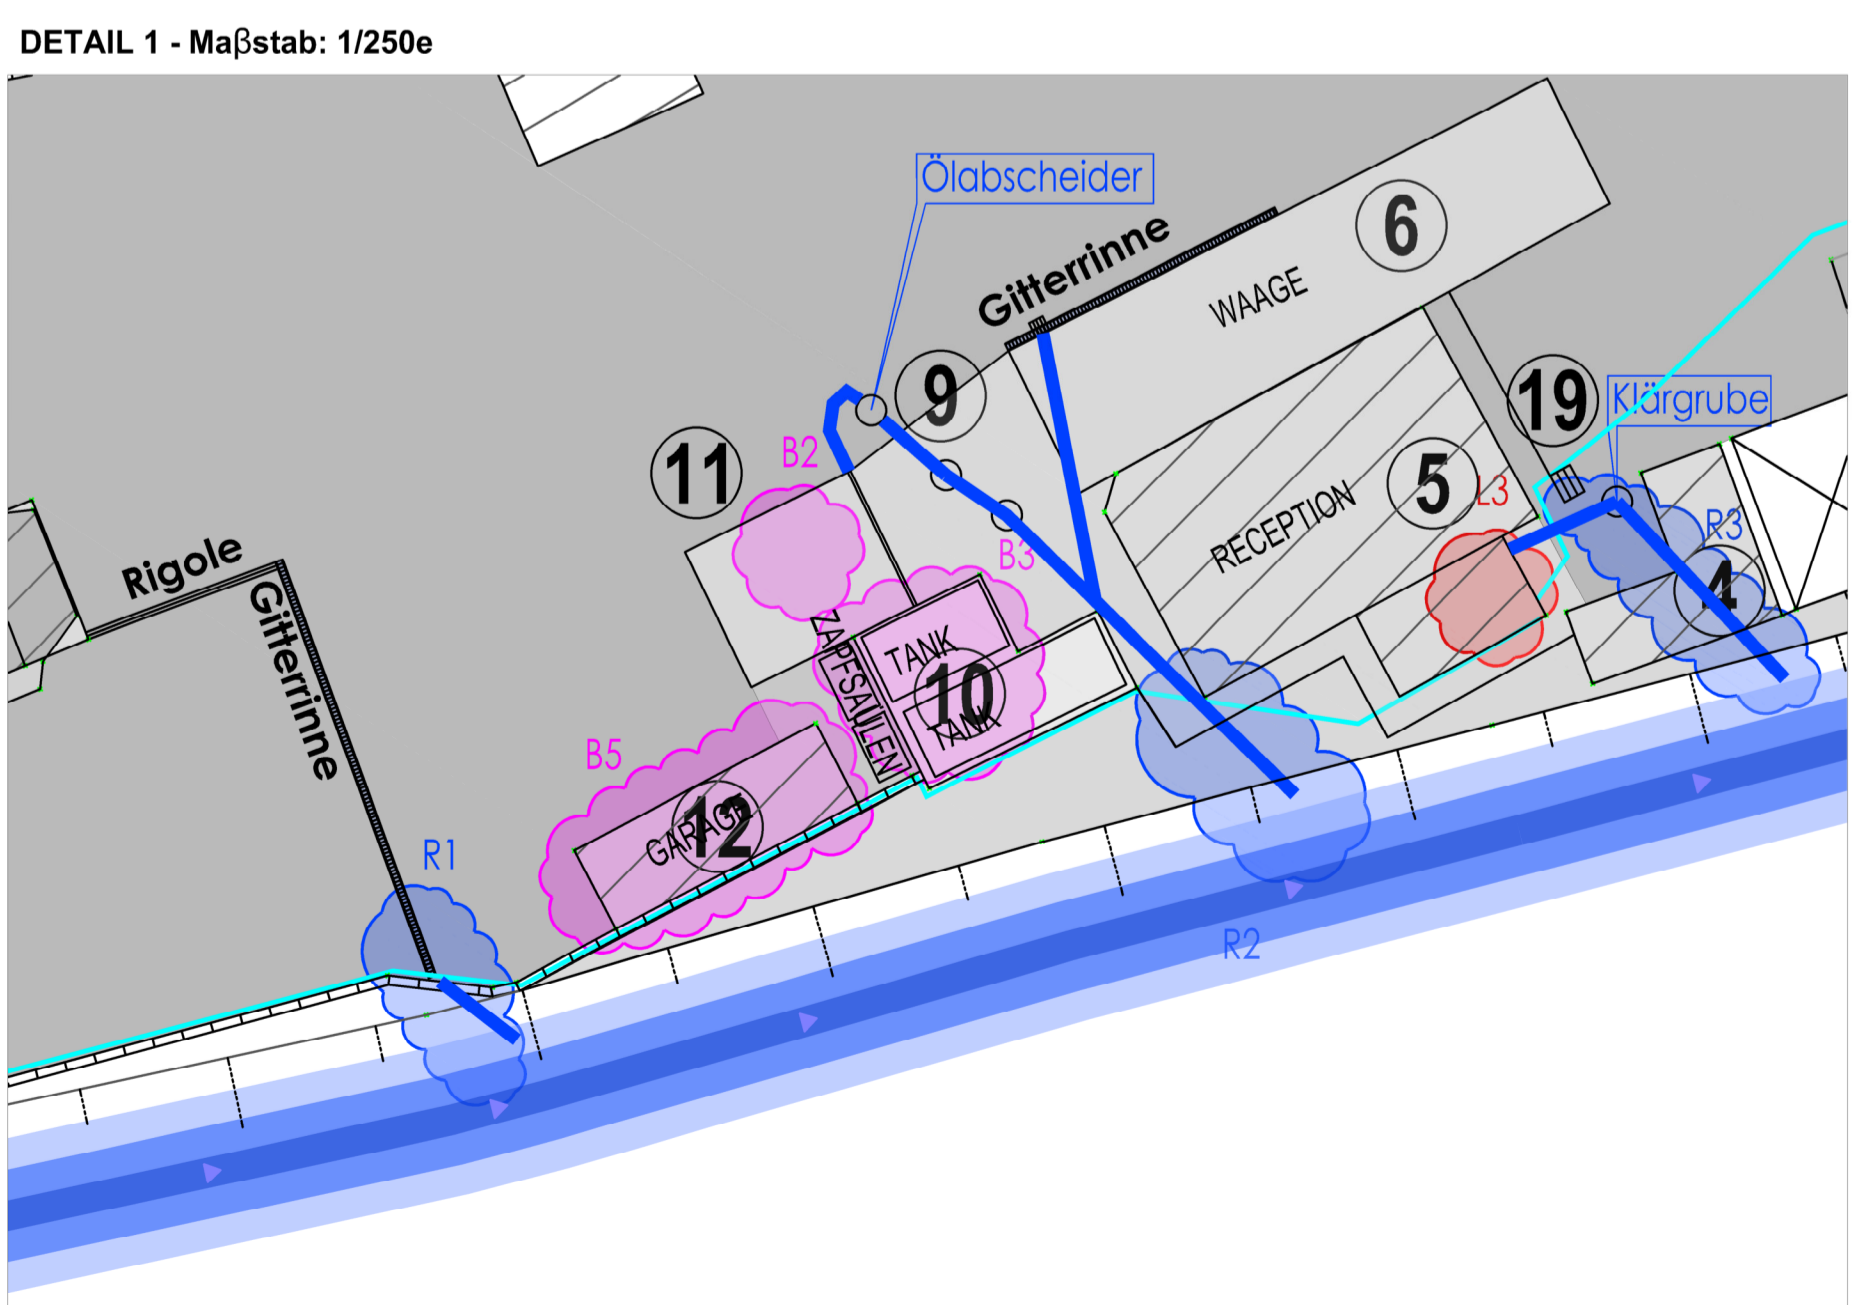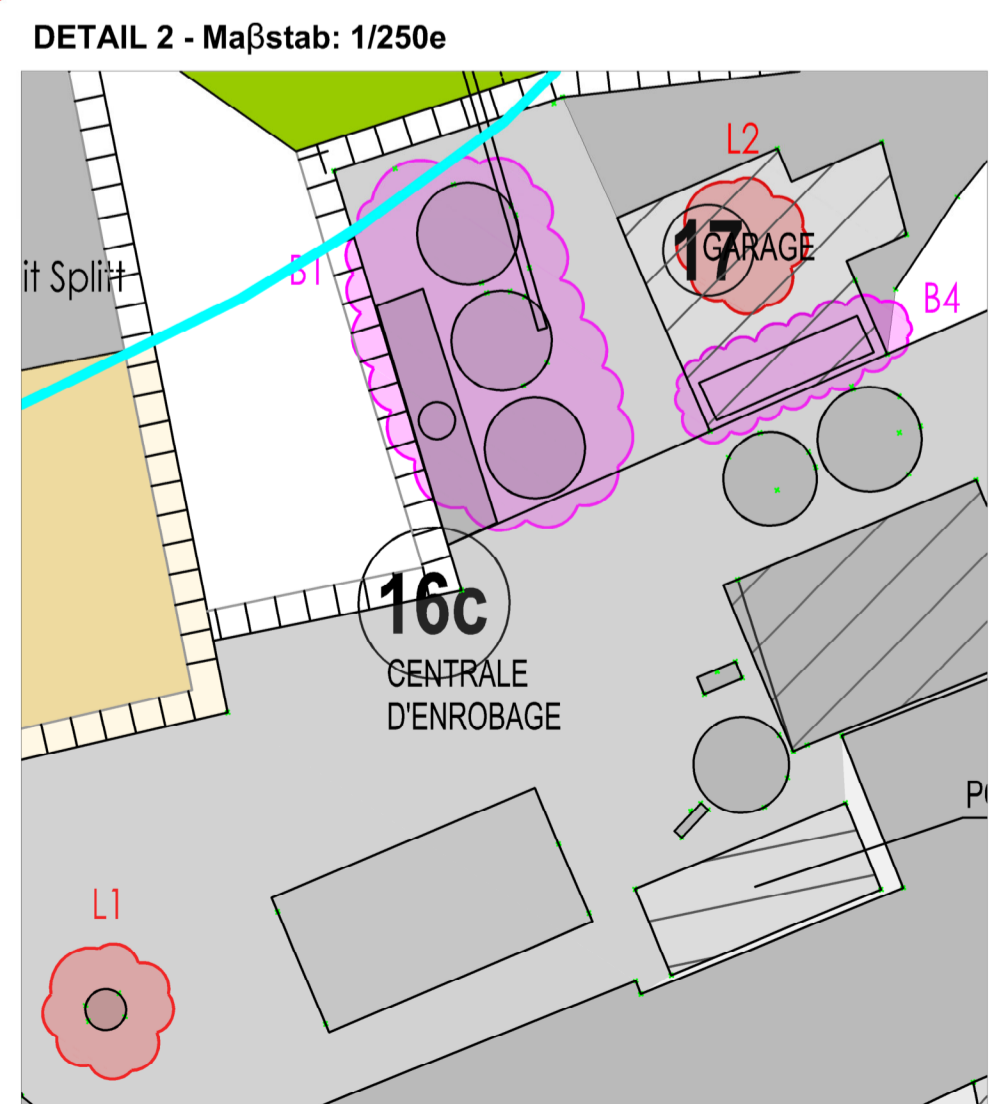

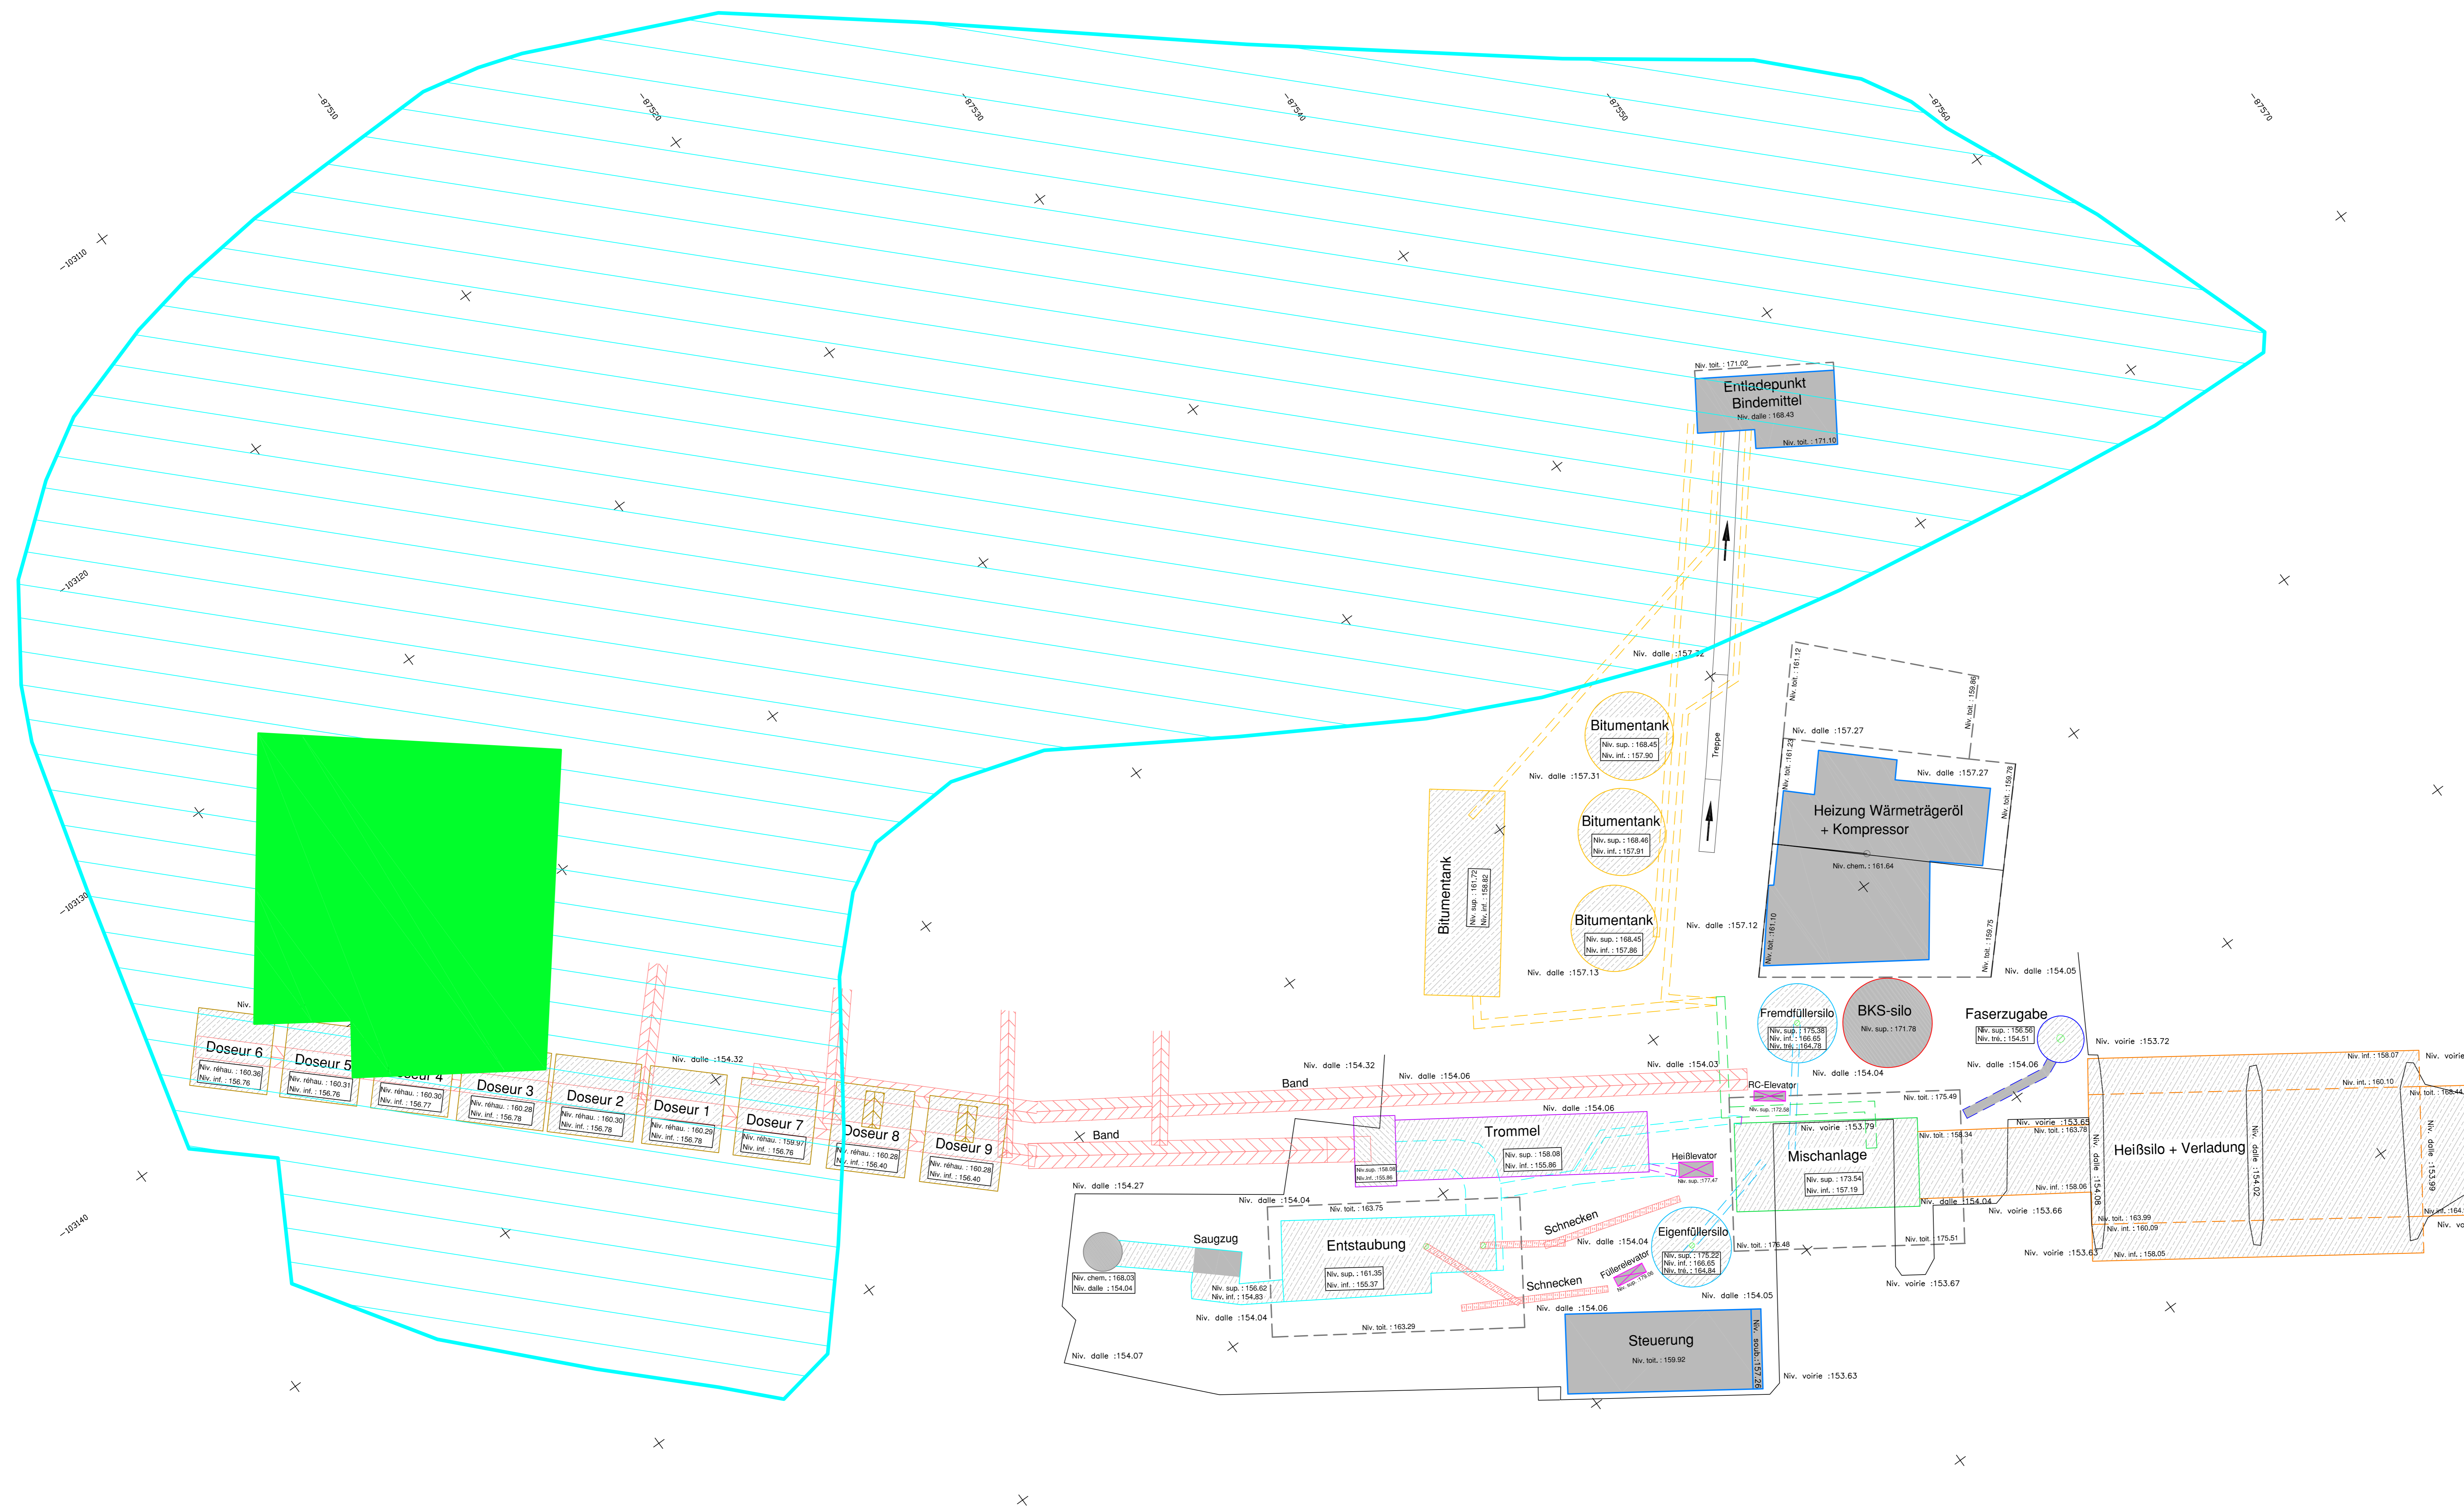

Ergänzung CNRA:

- Abgrenzung Sicherheitsbereich CNRA
- Ungefährer Standort "Wolfsmillen"

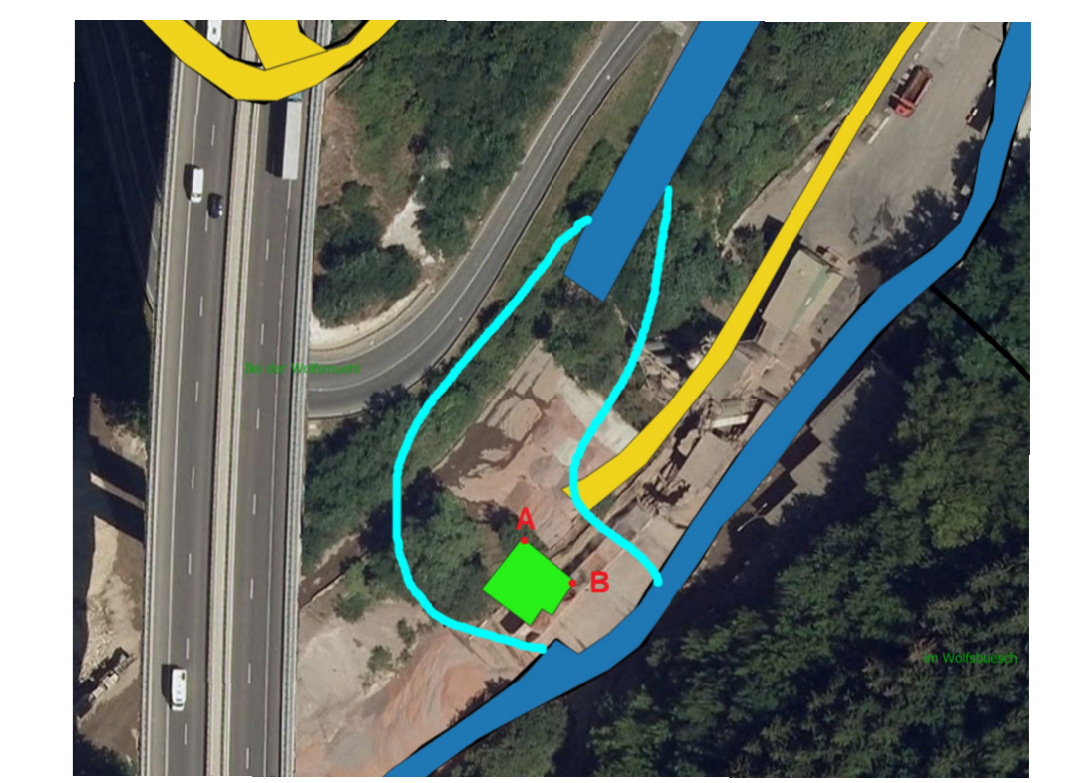


LEGENDE :

- Niveau r housse = Niv. r hou.
- Niveau int rieur installation = Niv. int.
- Niveau sup rieur installation = Niv. sup.
- Niveau haut chemin e = Niv. chem.
- Niveau dalle b ton = Niv. dalle
- Niveau tr mie silo = Niv. tr .
- Niveau toiture = Niv. toit.
- Niveau interm diaire = Niv. int.
- Niveau voirie = Niv. voirie
- Niveau soubassement = Niv. soub.
- Convoyeur type bande
- Convoyeur type vis sans fin
- Installation en surplomb
- Installation au sol

REMARQUE :

Les limites figurant sur ce plan ne repr sentent que la situation existante. Seuls l'Administration du Cadastre et les G om tres officiels sont habilit s   d terminer les limites r elles.
 Syst me de coordonn es et nivellement suivant le plan C01-T01A du 28/02/2019 fourni par METRICO.
 Fond de plan gris  N C01-T01A du 28/02/2019 fourni par METRICO.

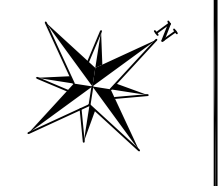

Modifiziert:
Erg nzung CNRA durch ProSolut S.A.
Wecker, den 25.01.2022

DATE	INDICE	MODIFIE PAR	VERIFIE PAR	MODIFICATION
DESSIN� : Alexandre FLAUSS LEVE ET VERIFIE : Alexandre FLAUSS CONTR�LE : Yves LEJOUR				
CLIENT : WICKLER FRERES EXPLOITATION SARL 17, RUE VANNERUS L-9289 DIEKIRCH				
CHANTIER : CENTRALE D'ENROBAGE A WASSERBILLIG				
OBJET : Lev� des installations de la centrale d'enrobage				
Certifi� ISO 9001 P.A.C. 8587 - BP-106 L-5303 Capellen C.D. de Luxembourg T�l: (+352) 26 39 64 Fax: (+352) 30 36 09 E-mail: luxplan@bt.lu		�CHELLE : 1/100 DATE : 24/05/2019 FICHER : R:\2019\20190785_LP\Plans\Autocad\20190785-LP-1000 PLAN N� : 20190785 -LP- T001		
LUXPLAN S.A. Ing�nieurs conseils		IND. A		