


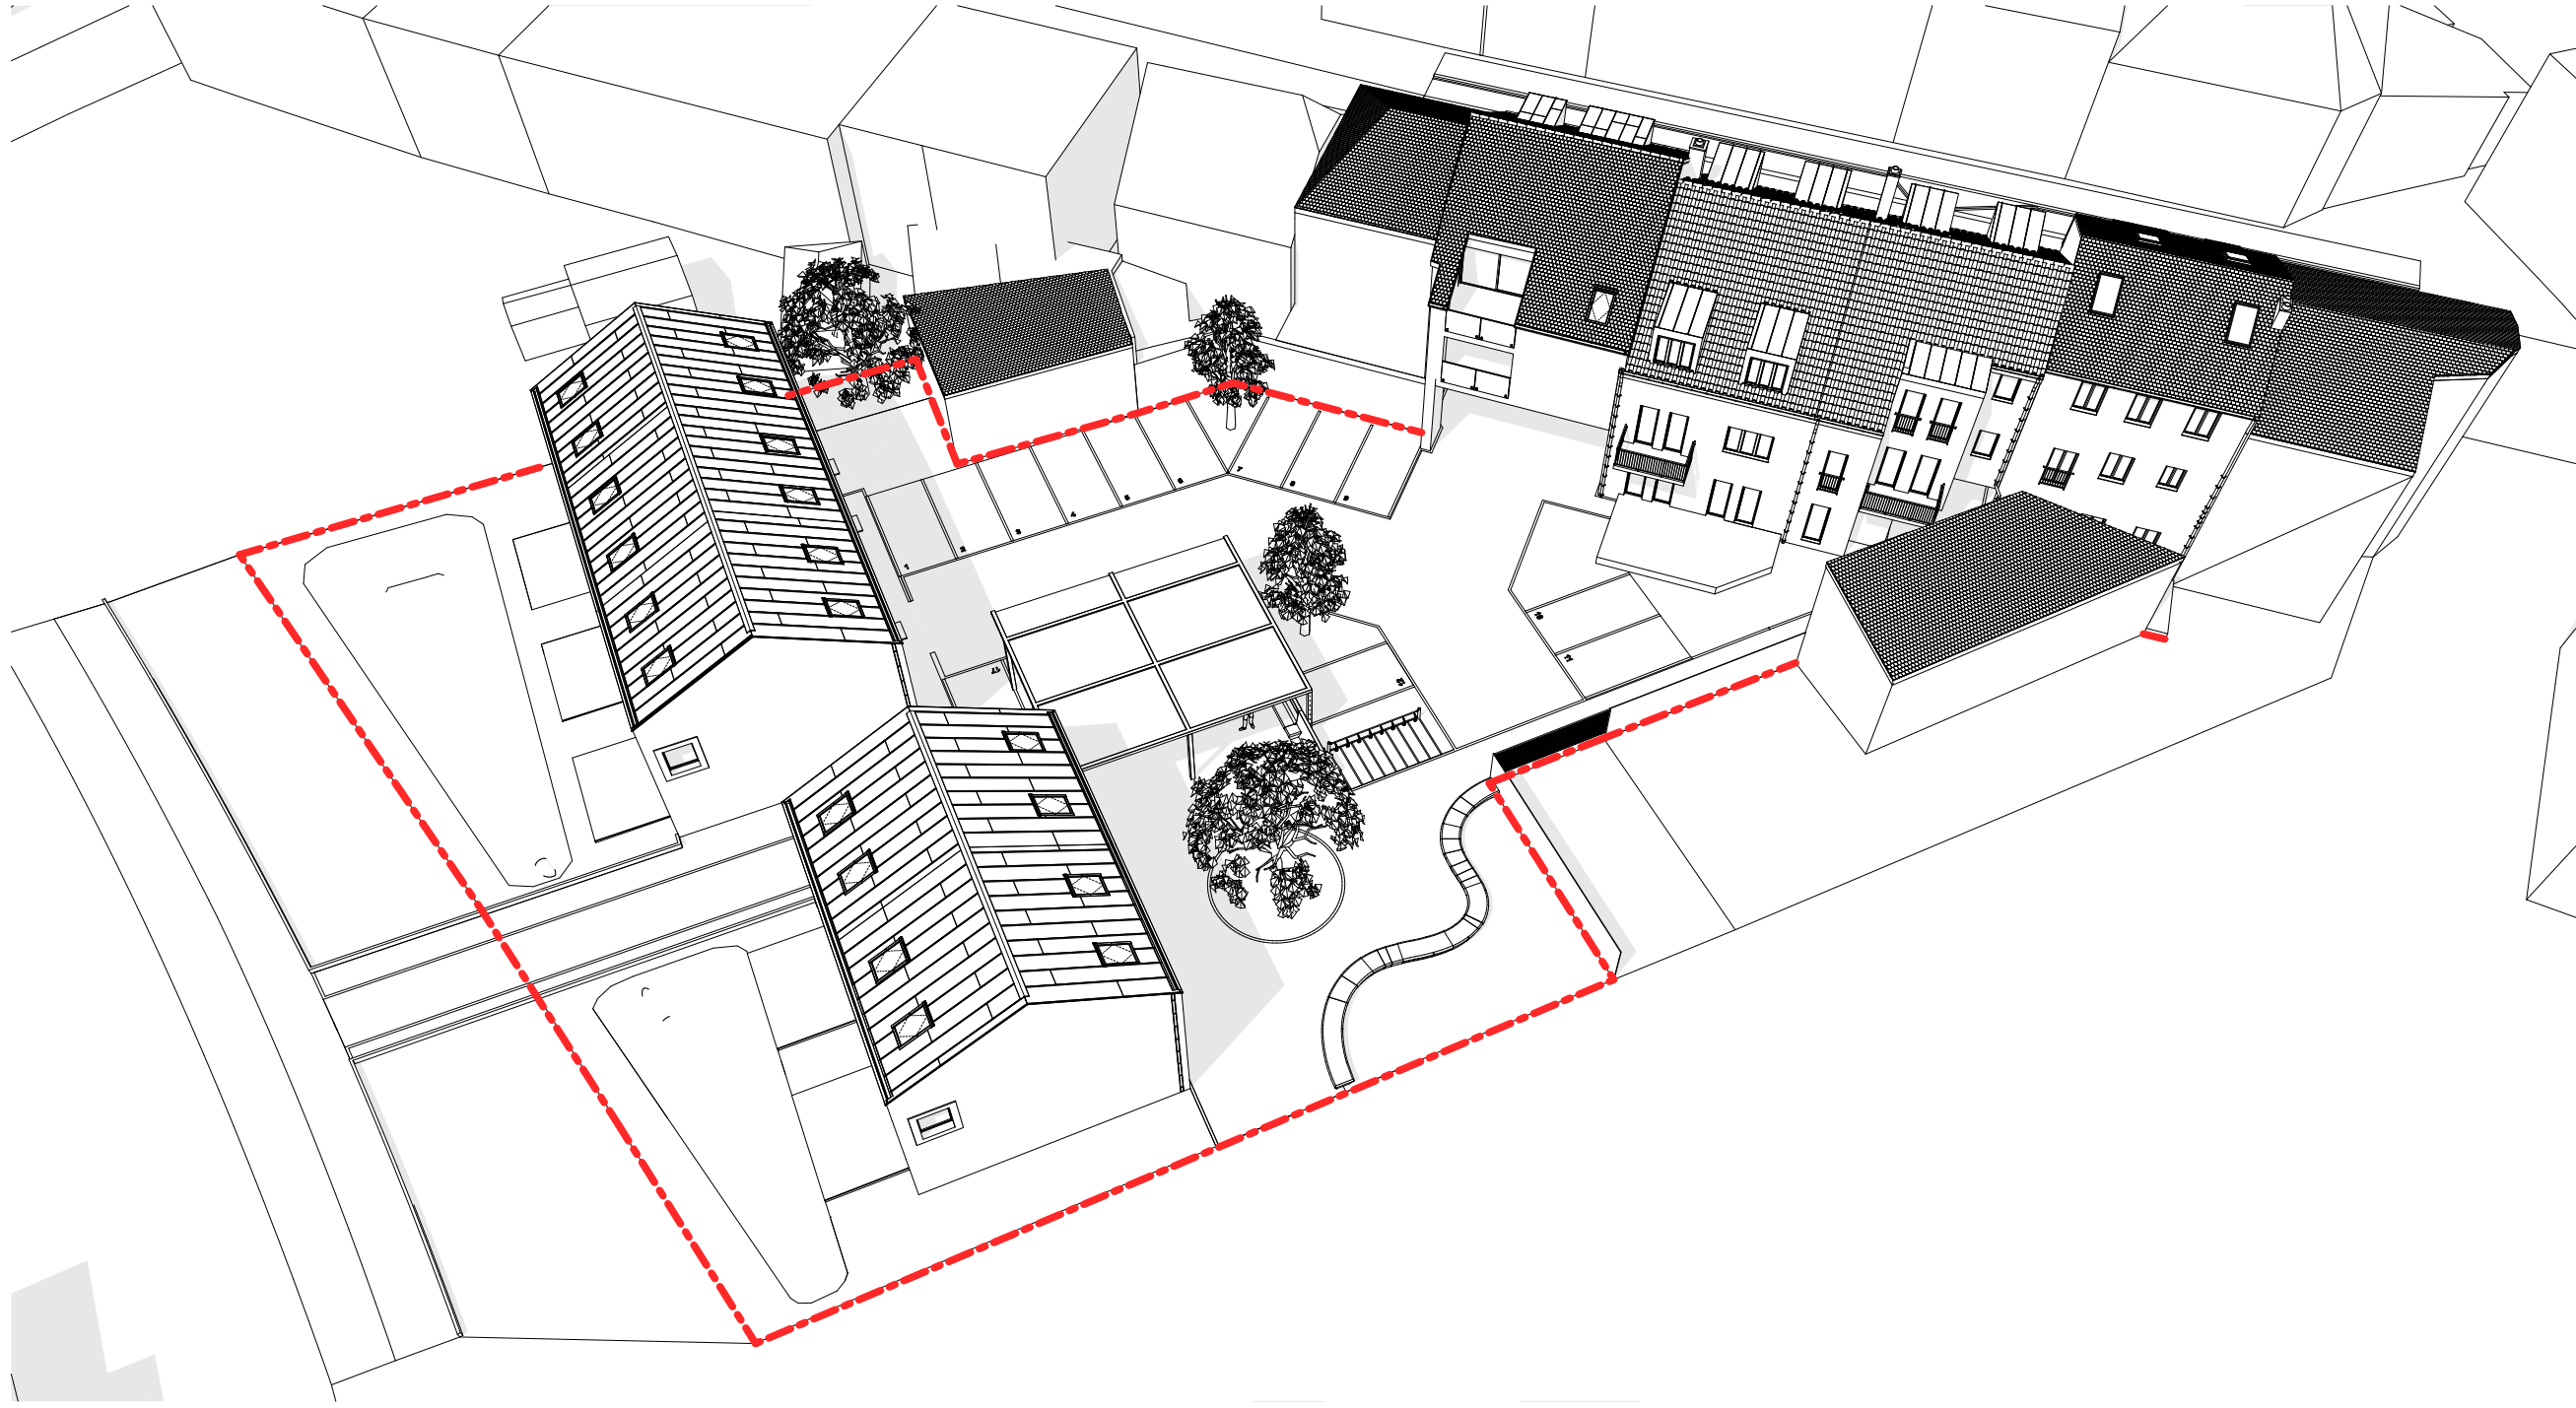

N.B. Toutes les mesures sont à vérifier sur place par l'entrepreneur. Toute différence est à signaler de suite à la direction des travaux.



FERNAND KRIER
&
Architectes Associés S.à.r.l.
8, bd Paul Eyschen L-1480 Luxembourg
Tel.: 22 90 62
Email: bureau@architecte-krier.lu

Maitre d'ouvrage:
Fonds du Logement
52, boulevard Marcel Cahen, L-1311 Luxembourg

Ouvrage:
Construction de 5 maisons et transformation de la
maison Nr. 15
11-15, route d'Echternach, L-6617 Wasserbillig

Reference:
2476-02-02.11

Echelle:
1:83,33

Date:
27.07.2020

Vue arrière
Autorisation de bâtir