


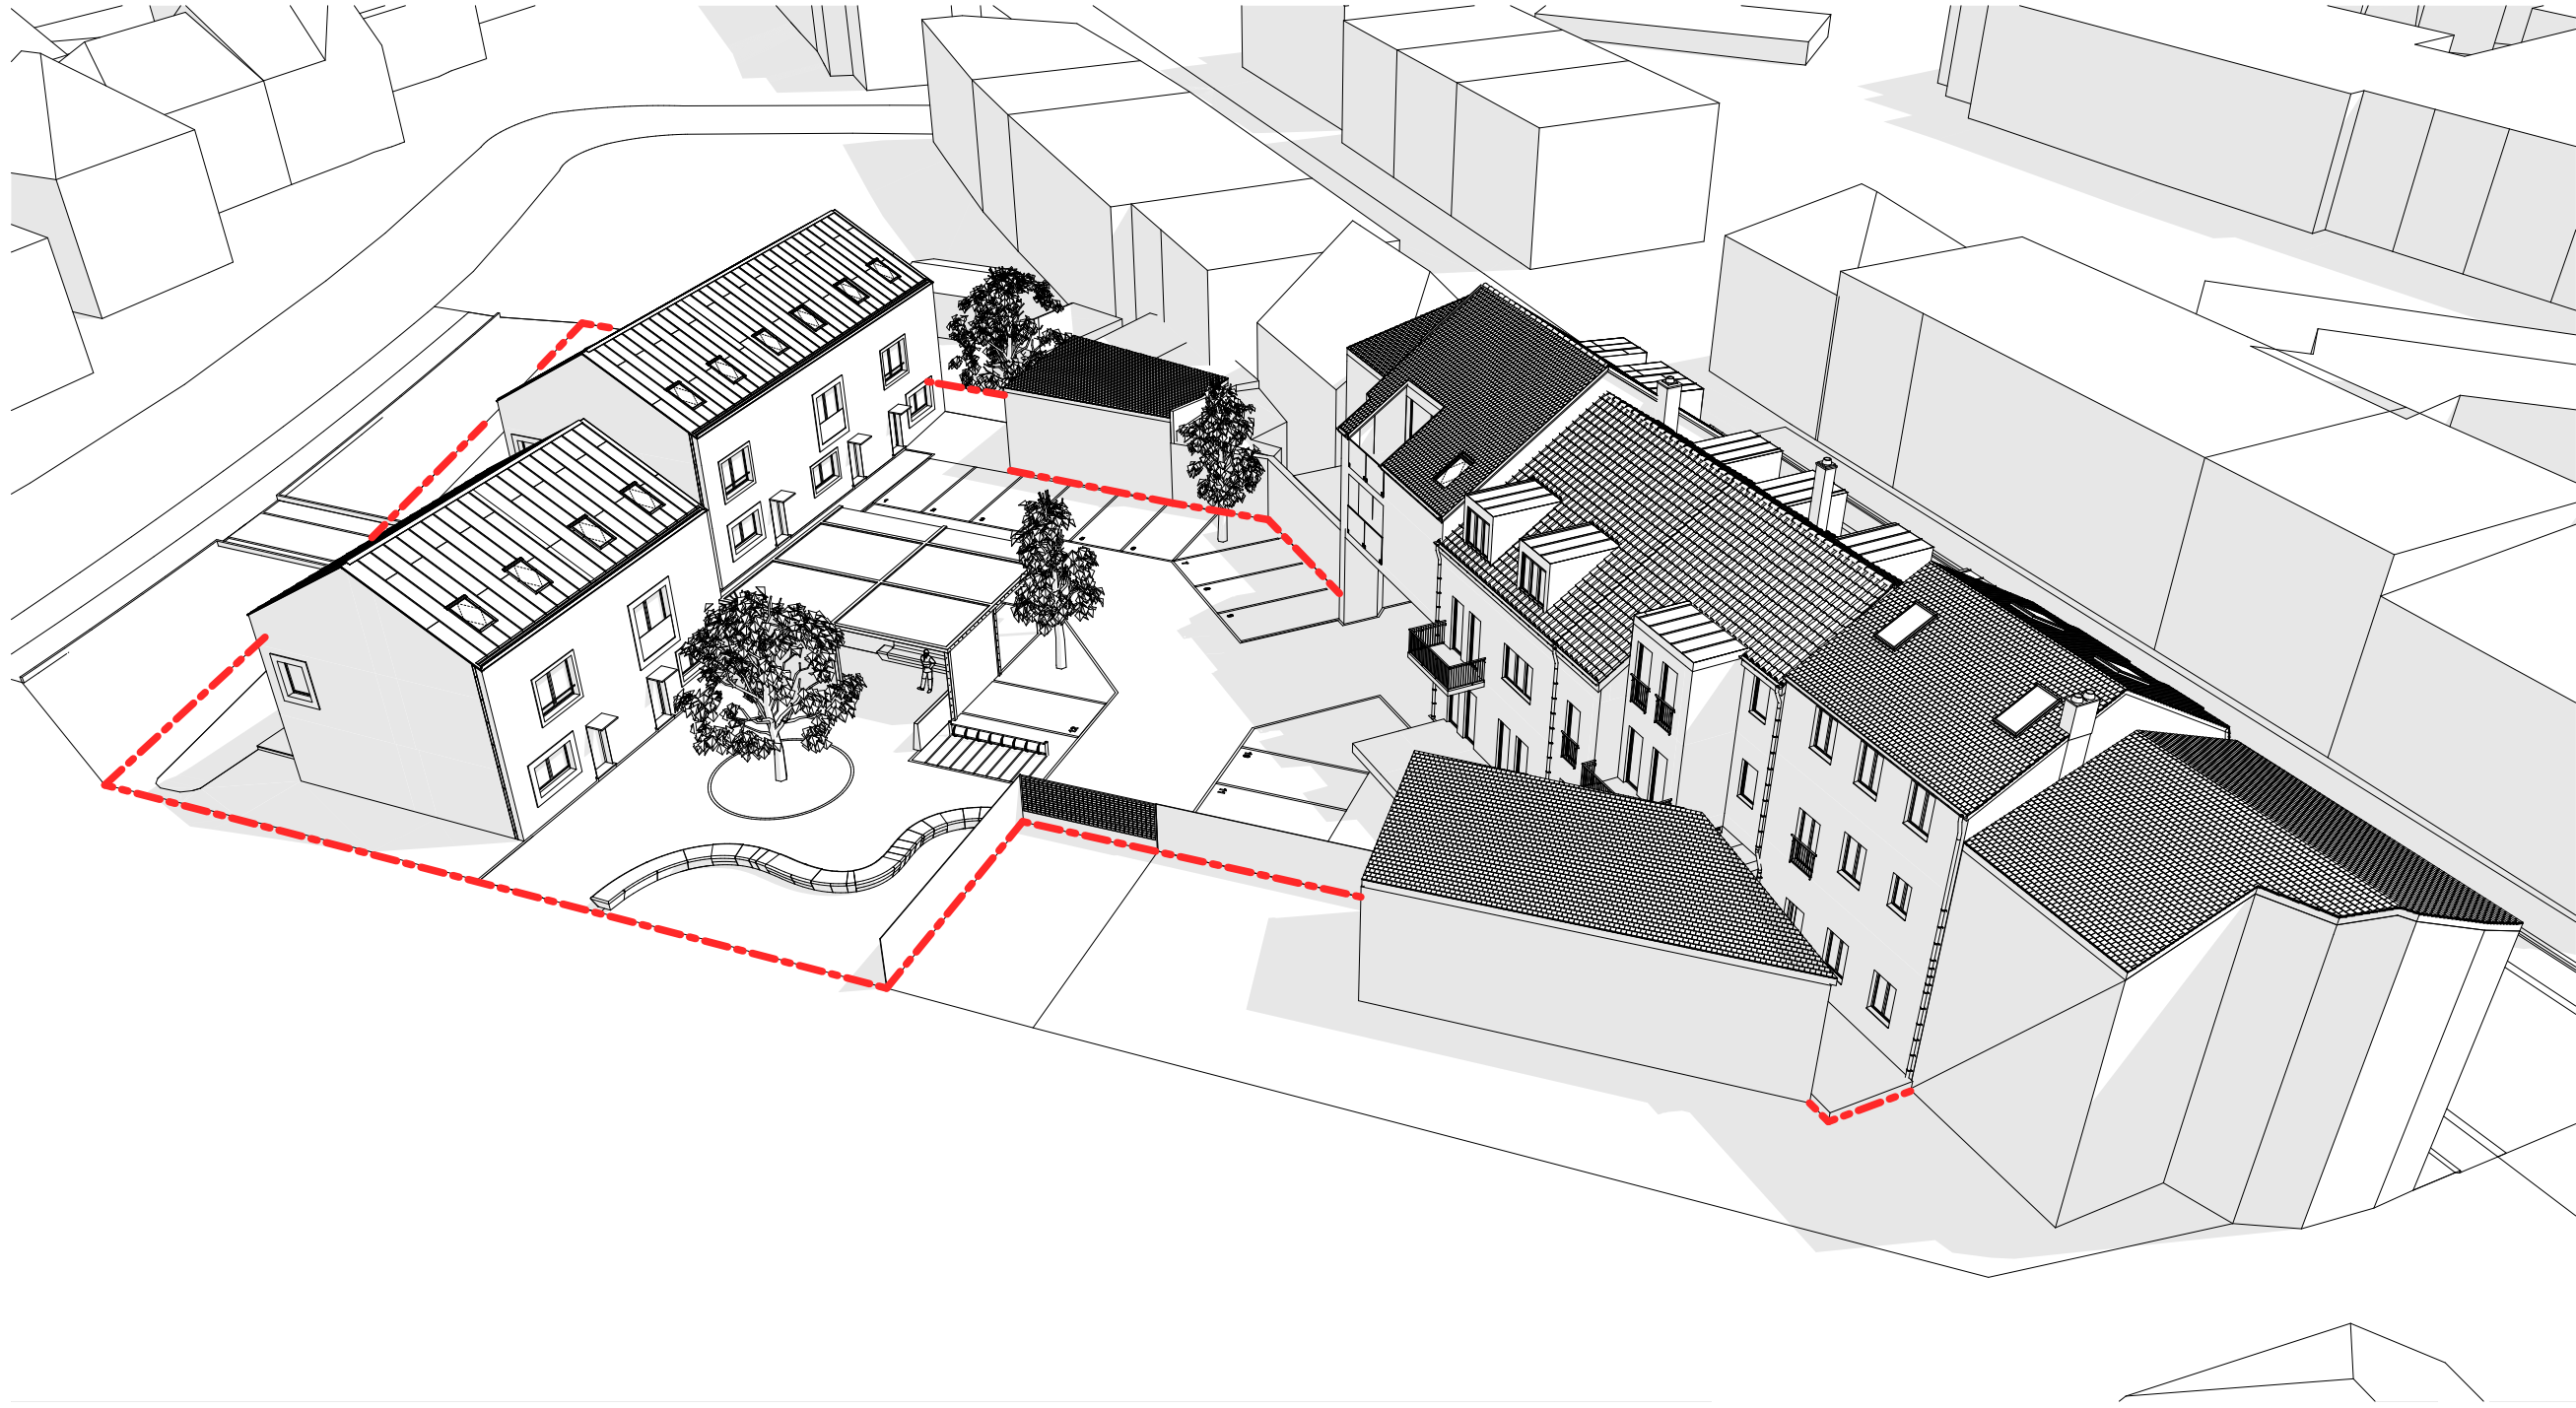

N.B. Toutes les mesures sont à vérifier sur place par l'entrepreneur. Toute différence est à signaler de suite à la direction des travaux.



**FERNAND KRIER**  
&  
**Architectes Associés S.à.r.l.**  
8, bd Paul Eyschen L-1480 Luxembourg  
Tel.: 22 90 62  
Email: bureau@architecte-krier.lu

Maitre d'ouvrage:  
**Fonds du Logement**  
52, boulevard Marcel Cahen, L-1311 Luxembourg

Ouvrage:  
**Construction de 5 maisons et transformation de la maison Nr. 15**  
11-15, route d'Echternach, L-6617 Wasserbillig

**Vue maisons**  
Autorisation de bâtir

Reference:  
**2476-02-02.12**

Echelle:  
**1:83,33**

Date:  
**27.07.2020**