


No	Nom	état	Date	Localité
01	Mod. PAP-QE Aalmauer	approuvé par le MI (Réf.: PAG 28C/014/2020 PAP-QE 18876/28C)	09.02.2021	Mertert
02	Mod. PAG/PAP-QE Rue Basse	approuvé par le MI (Réf.: PAG 28C/015/2020 PAP-QE 18877/28C)	22.06.2021	Mertert
03	Mod. PAP-QE Halte ferroviaire	approuvé par le MI (Réf.: PAG 28C/017/2020 PAP-QE 19016/28C)	08.07.2021	Mertert
04	Mod. PAP-QE partie écrite/erreurs matérielles partie graphique	approuvé par le MI (Réf.: PAG 28C/016/2020 PAP-QE 19444/28C)	01.12.2022	Mertert, Wasserbillig
05	Mod. PAP-QE Bergfeld - patrimoine nationale - PAP approuvé	en cours		Mertert, Wasserbillig
06	Mod. PAP-QE Aire de Wasserbillig	en cours		Wasserbillig

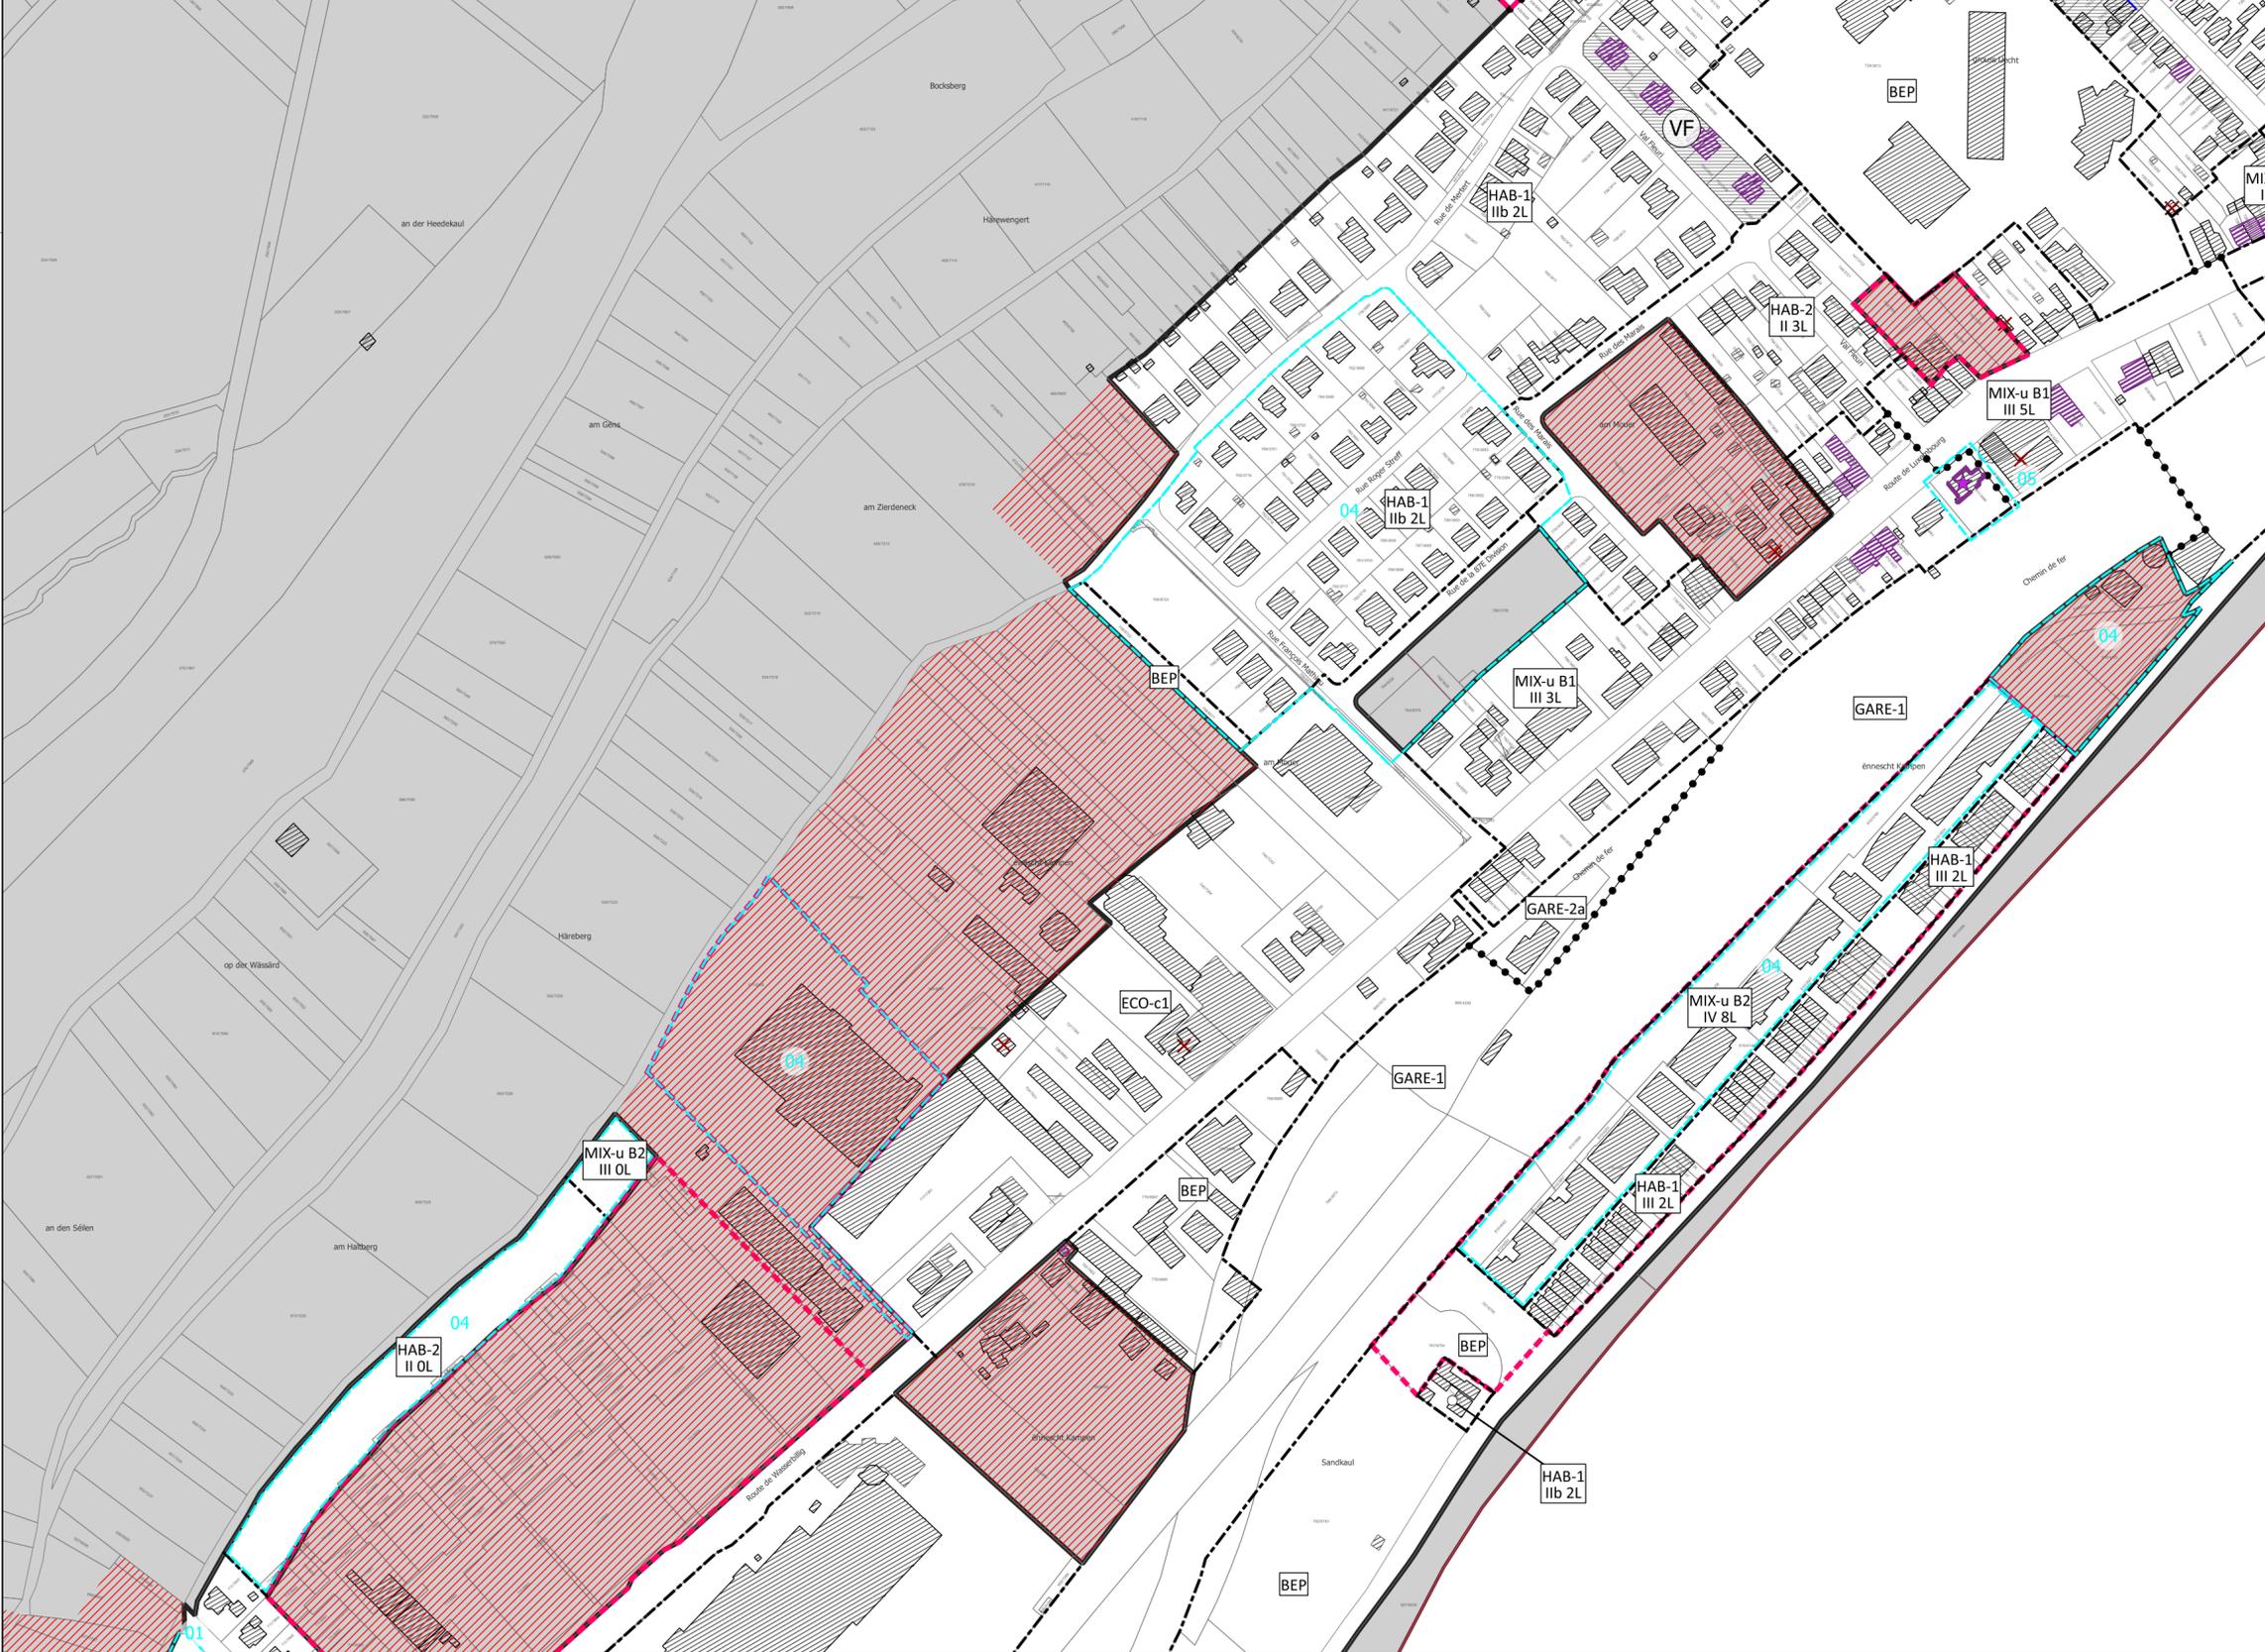

### Légende du plan d'aménagement particulier

- Délimitation du PAP et des zones du PAG:**
- Délimitation du PAP
  - - - Délimitation des différentes zones du PAG
  - Délimitation de la densité dans les différentes zones

- Nombre de niveaux pleins et de logements par parcelle:**
- I, II, III nombre de niveaux pleins
  - L1, L4, L6 nombre de logements

- Éléments à sauvegarder:**
- Alignement d'une construction existante à préserver
  - ▨ Construction à conserver
  - ▭ Gabarit d'une construction existante à préserver
  - ▲ Petit patrimoine à conserver
  - ★ Zones ou espaces définis en exécution de disposition spécifiques relatives à la protection des sites et monuments nationaux

- Servitudes urbanistiques de type environnement construit**
- (NM) «Noyau de Mertert»
  - (CC) «Cité Cérabati»
  - (VF) «Val fleuri»
  - (RB) «Rue du Bocksberg»
  - (RD) «Rue Duchscher»

- à titre indicatif:**
- ▨ Plan d'aménagement particulier dûment approuvé ou en cours d'approbation
  - ▨ Zone soumise à un plan d'aménagement particulier «nouveau quartier»

- Fond de plan (PCN 08.01.2018):**
- ▭ Parcellaire
  - ▨ Bâtiment existant
  - ▭ Limite communale
  - ✗ Bâtiment démolé (photo aérienne ACT 2018)
  - ▨ Bâtiment ajouté (photo aérienne ACT 2018)

INDICE	DATE	COMMENTAIRES
A	14.02.2019	Modification dans le cadre de la procédure précédant le vote du conseil communal
B	06.07.2021	Version coordonnée suite aux modifications approuvées (01, 02)
C	09.09.2021	Version coordonnée suite à la modification approuvée (03)
D	01.12.2022	Version coordonnée suite à la modification approuvée (04)
E + F	17.01.2023 / 31.05.2023	Version coordonnée suite à l'avis CE (N°: 19338/28C) (05) et à la modification en cours (06)

MAITRE DE L'OUVRAGE  
Commune de Mertert

PROJET  
Plan d'aménagement particulier "quartier existant" 03  
Modification « Bergfeld-Patrimoine-PAP approuvé »  
PLAN

Localité de Wasserbillig - 02

BUREAU D'ÉTUDES  
**zilmplan s.à r.l.**  
Urbanisme & Aménagement du Territoire

4, rue Albert Simon  
L-5315 Contzem  
Tel: +352 26 390-1  
info@zilmplan.lu  
www.zilmplan.lu

DESSINÉ PAR	VKS	FORMAT	DIN A2 (420x594 mm)
VÉRIFIÉ PAR	BBF	ÉCHELLE	1:2.500
DATE	24.05.2018	0 25 50 m	
FICHER	P:\LP-SC\2014\20140504-ZP_PAG-PAP-QE_Mertert\G_Version coordonnée		
PLAN N°	20212364-ZP_MERT_ModPAP-QE_Bergfeld_03_Wasserbillig_02_vc_05_06		
FOND DE PLAN	© ORIGINE CADASTRE - DROITS RÉSERVÉS À L'ÉTAT DU GRAND DUCHÉ DE LUXEMBOURG COPIE ET RÉPRODUCTION INTERDITES		