



VUE EN PLAN

LOT 1		7,98 ares	
-	183 m²	-	502 m²
311 m²	1 mi	-	3-c
tp	ha-6,50m	-	1S+II+1R



LOT 2		4,75 ares	
-	109 m²	-	340 m²
200 m²	1 mj	-	1-u
tp	ha-6,50m	-	1S+II+1R

LOT 3		3,88 ares	
-	109 m²	-	340 m²
200 m²	1 mj	-	1-u
tp	ha-6,50m	-	1S+II+1R

LOT 4		4,10 ares	
-	109 m²	-	340 m²
200 m²	1 mj	-	1-u
tp	ha-6,50m	-	1S+II+1R

LOT 5		4,48 ares	
-	109 m²	-	340 m²
200 m²	1 mj	-	1-u
tp	ha-6,50m	-	1S+II+1R

LOT 6		3,94 ares	
-	109 m²	-	340 m²
200 m²	1 mi	-	1-u
tp	ha-6,50m	-	1S+II+1R

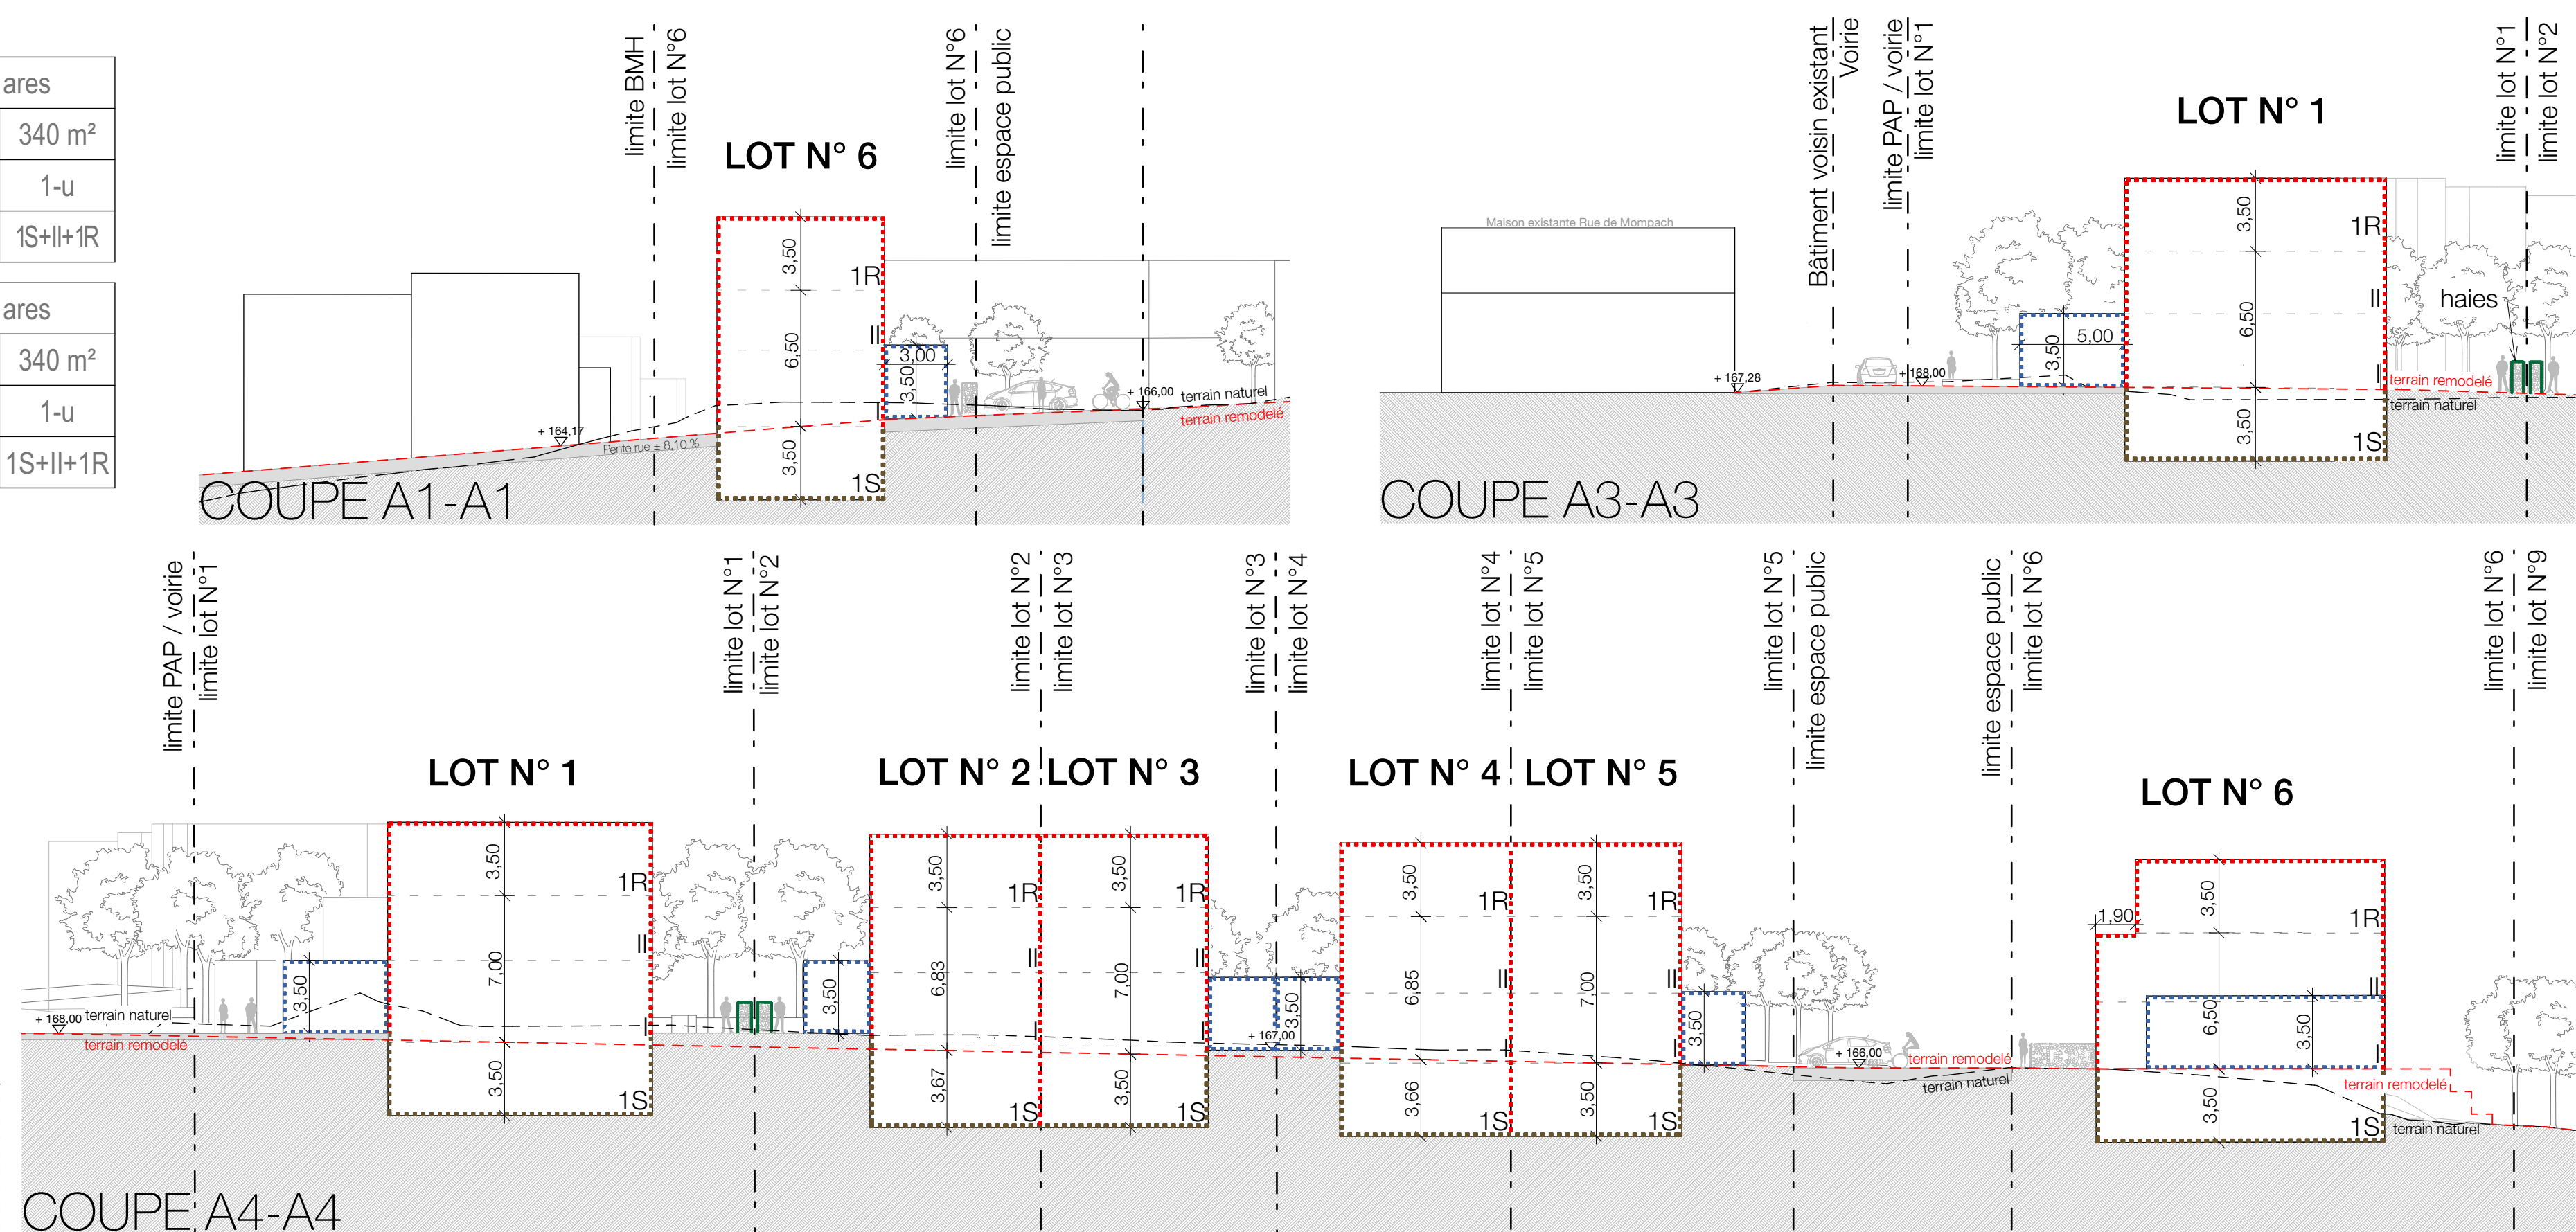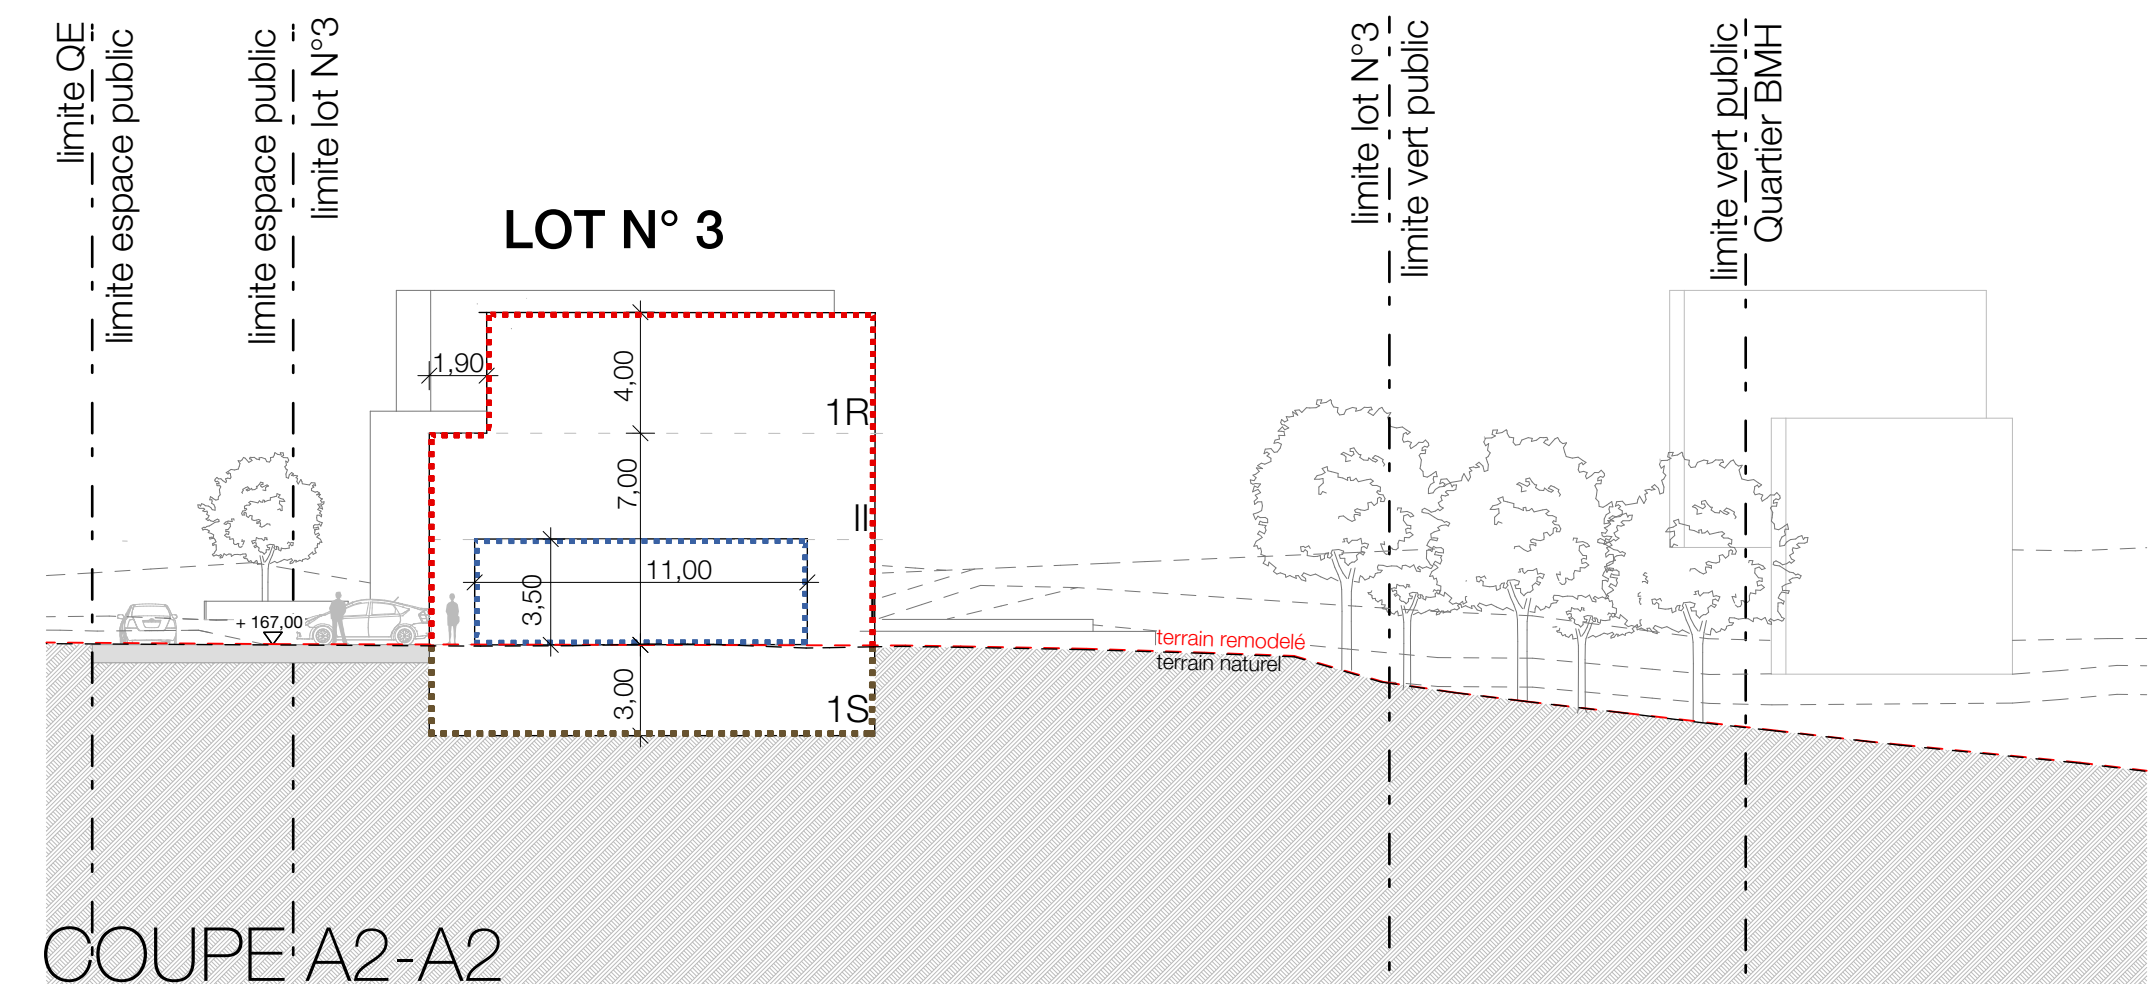

Maître d'ouvrage: MosCo SA
24, rue Léon Laval
L-3372 Leudelange

Projet: PROJET D'AMÉNAGEMENT PARTICULIER
"RUE DE MOMPACH EST"
Commune de Mertert

Les plans et visualisations sont soumis aux droits d'auteur appartenant à URBA S.A R.L.
Membre de l'O.A.L. - U.P.10855. Chaque nouvelle révision annule tous les plans précédents. Ce plan ne peut être transmis à un tiers sans l'autorisation de l'Urbaniste. Les plans d'autorisation ne peuvent en aucun cas être utilisés comme plans de construction ou d'exécution. Le non-respect de ce nota engage la seule et entière responsabilité de l'exécutant.

Signature maître d'ouvrage: Signature urbaniste: PROVISoire

Date: Date: F 25.06.25 Modification suite aux remarques AC E 20.05.25 Modification du gabarit de la résidence suite aux recommandations du MO D 26.04.25 Mise à jour suite aux recommandations du MO, AC et l'accord de principe AGE C 05.09.24 Mise à jour plans et infrastructure technique des eaux B 31.05.24 Mise à jour des coupes ainsi que ajout de nouveaux éléments A 17.05.24 Conception des coupes de la Phase 1 PAP NQ

Index Date Description des modifications

Phase: PAP NQ

Contenu: PARTIE GRAPHIQUE

Réf. Fichier: \Natures\Urban2_Projets\1_projet en cours\U040 PAP CDCL MOSCO Mertert 2022\1_Urbaniste\2_Plan\1_Plv 2020\U040_Urba2_Mertert_CDCL\01.pln

Personne de contact: Frisoni Joël
Tél.: +352 28 55 04
Email: frisoni@urba.lu

Fonction: Diplôme d'ingénieur en architecture

Dressé: KO 04/07/2025

Vérifié: JF 04/07/2025

Echelle: 1:250

Plan N°: U040 - 1.2

Indice: F

URBA S.A R.L. - BUREAU D'ÉTUDES EN AMÉNAGEMENT DU TERRITOIRE ET URBANISME
27, RUE DES PROMENADES
L-4774 PETANGE
WWW.URBALU