


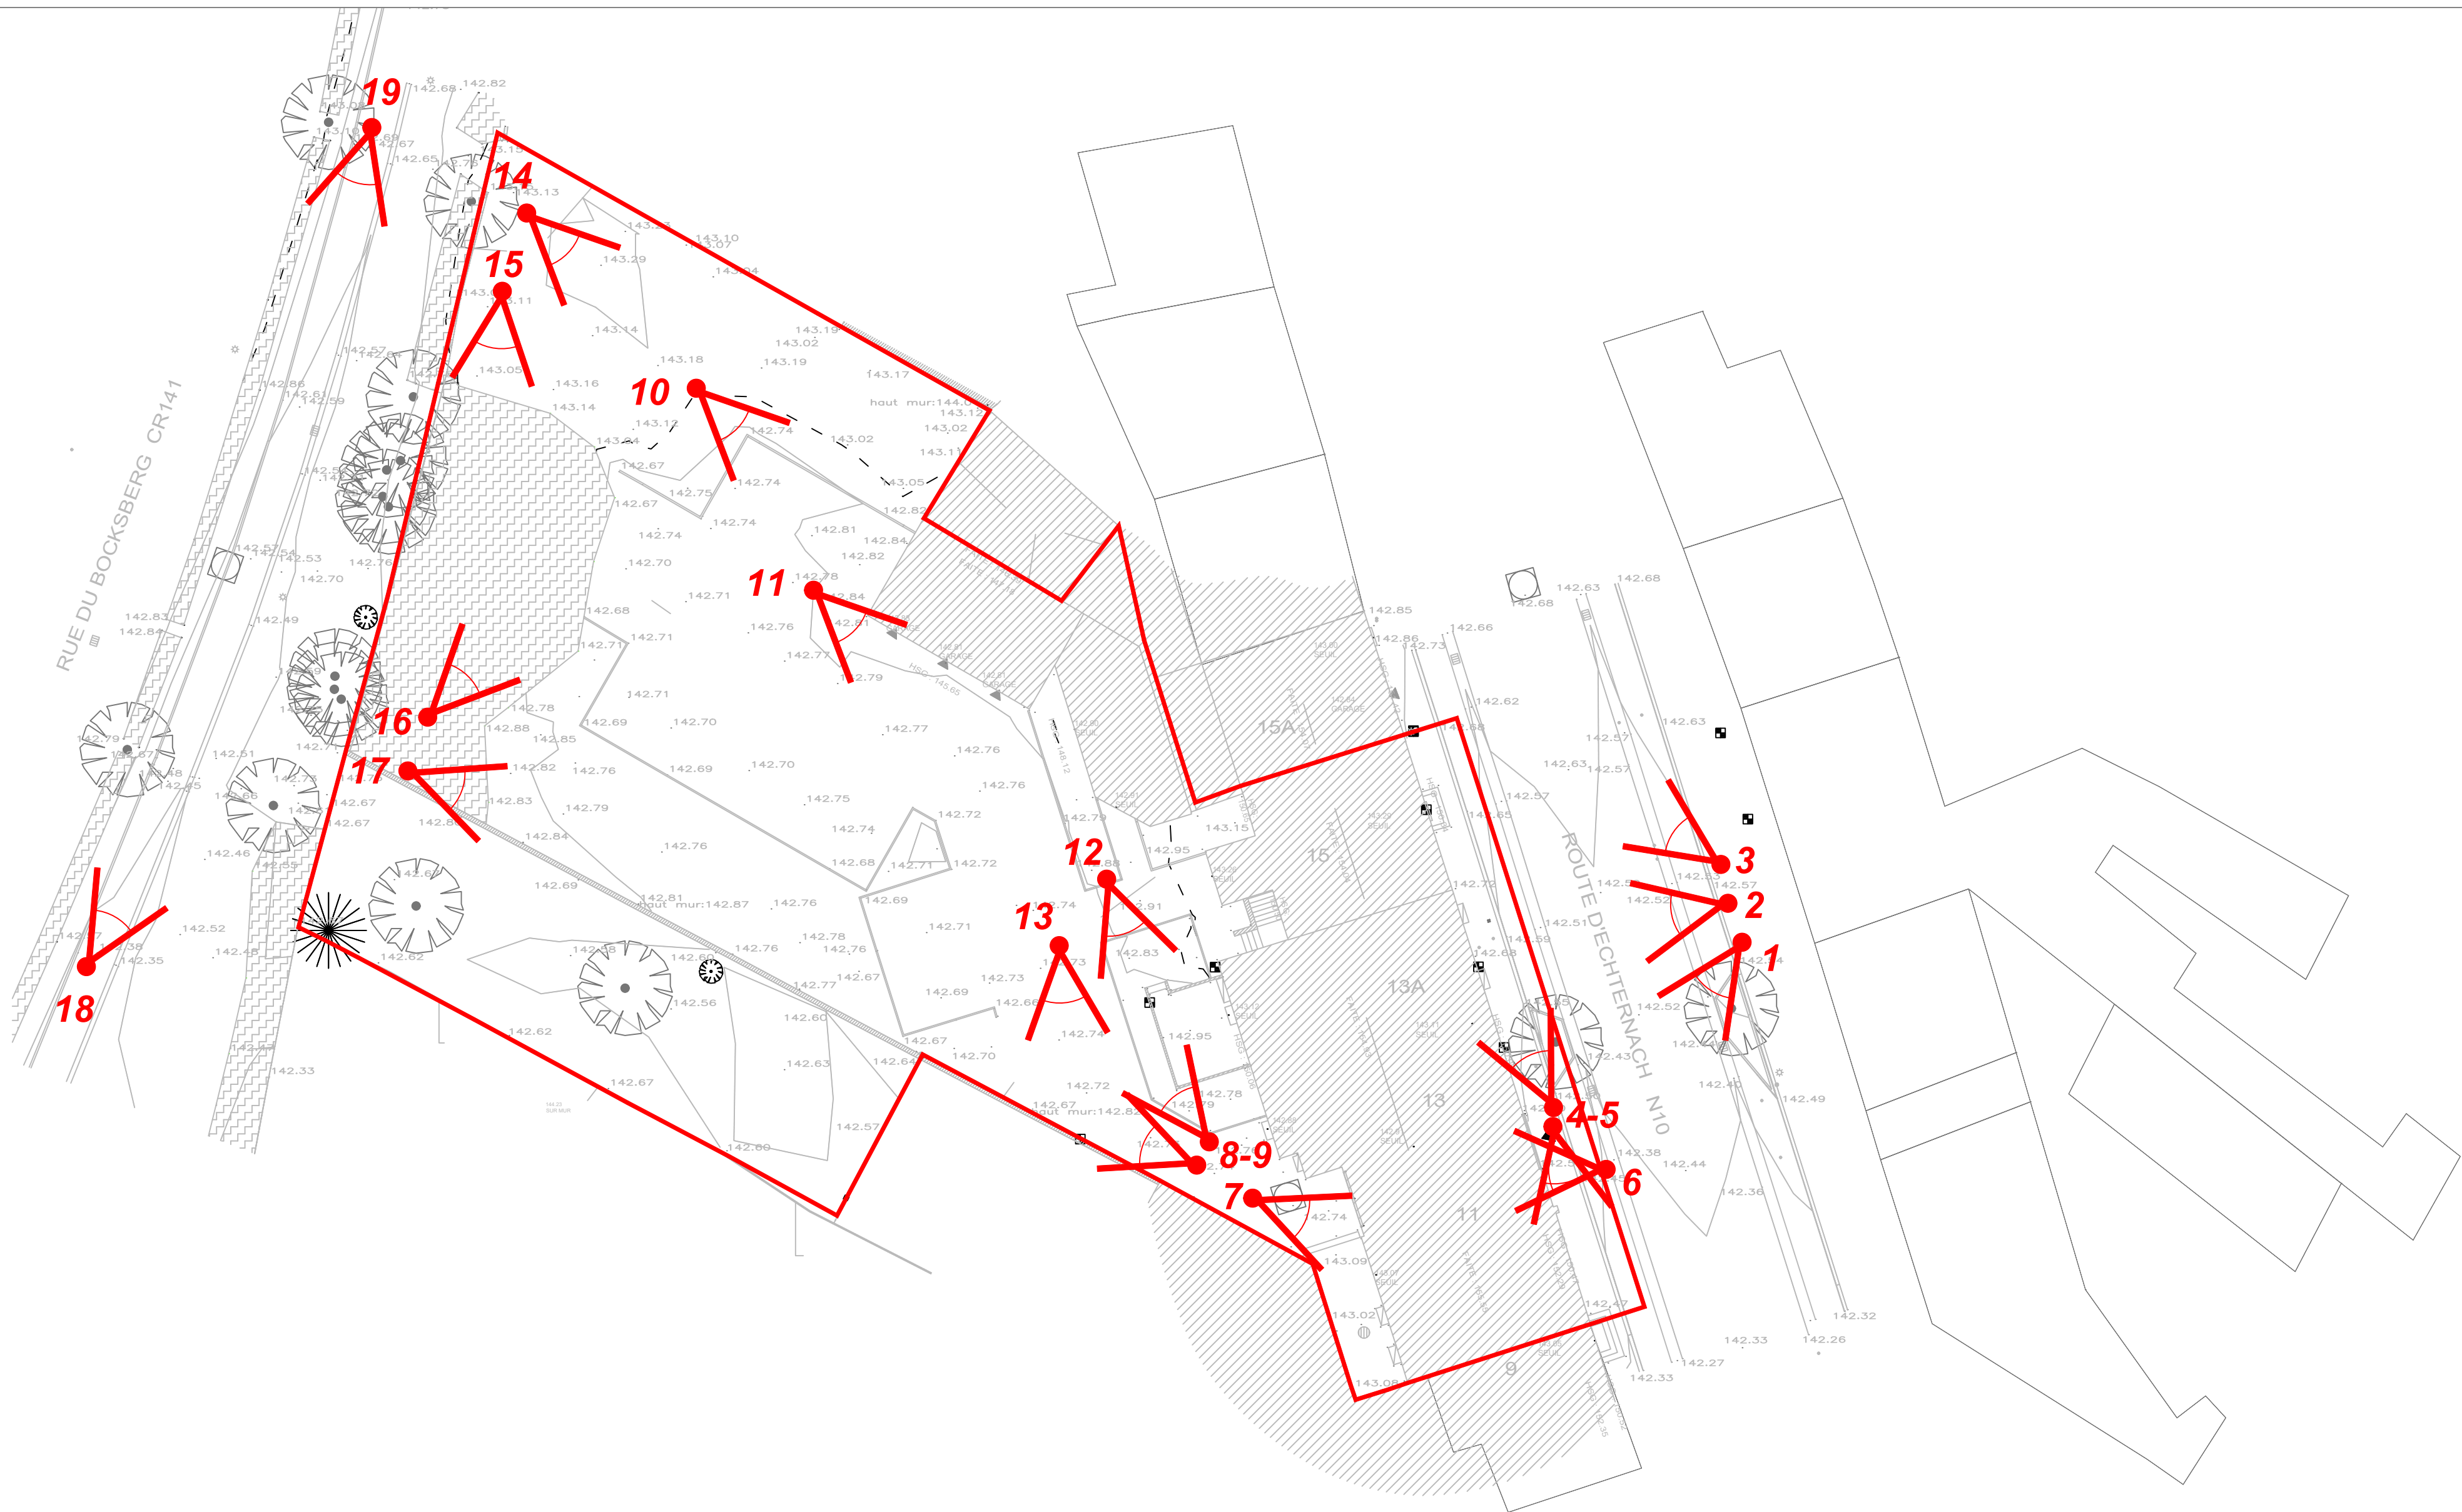

Indice	Dessinateur	Date	Modification	
N° CAD: 191073-10-000 003.dwg				
maître d'ouvrage:			Dessinateur + date + signature:	
Administration Communale de Mertert			MWE 26.01.2023	
Projet:			Contrôleur + date + signature:	
P.A.P. "15, route d'Echternach" à Wasserbillig			MUR 26.01.2023	
Objet:			Responsable + date + signature:	
Levée Topographique avec Prise de Photos			MUR 26.01.2023	
			Echelle:	
			1:250	
			Plan:	
			191073-10-000 003 Avant-Projet	
			Toutes les mesures sont à vérifier sur place par l'entrepreneur	