


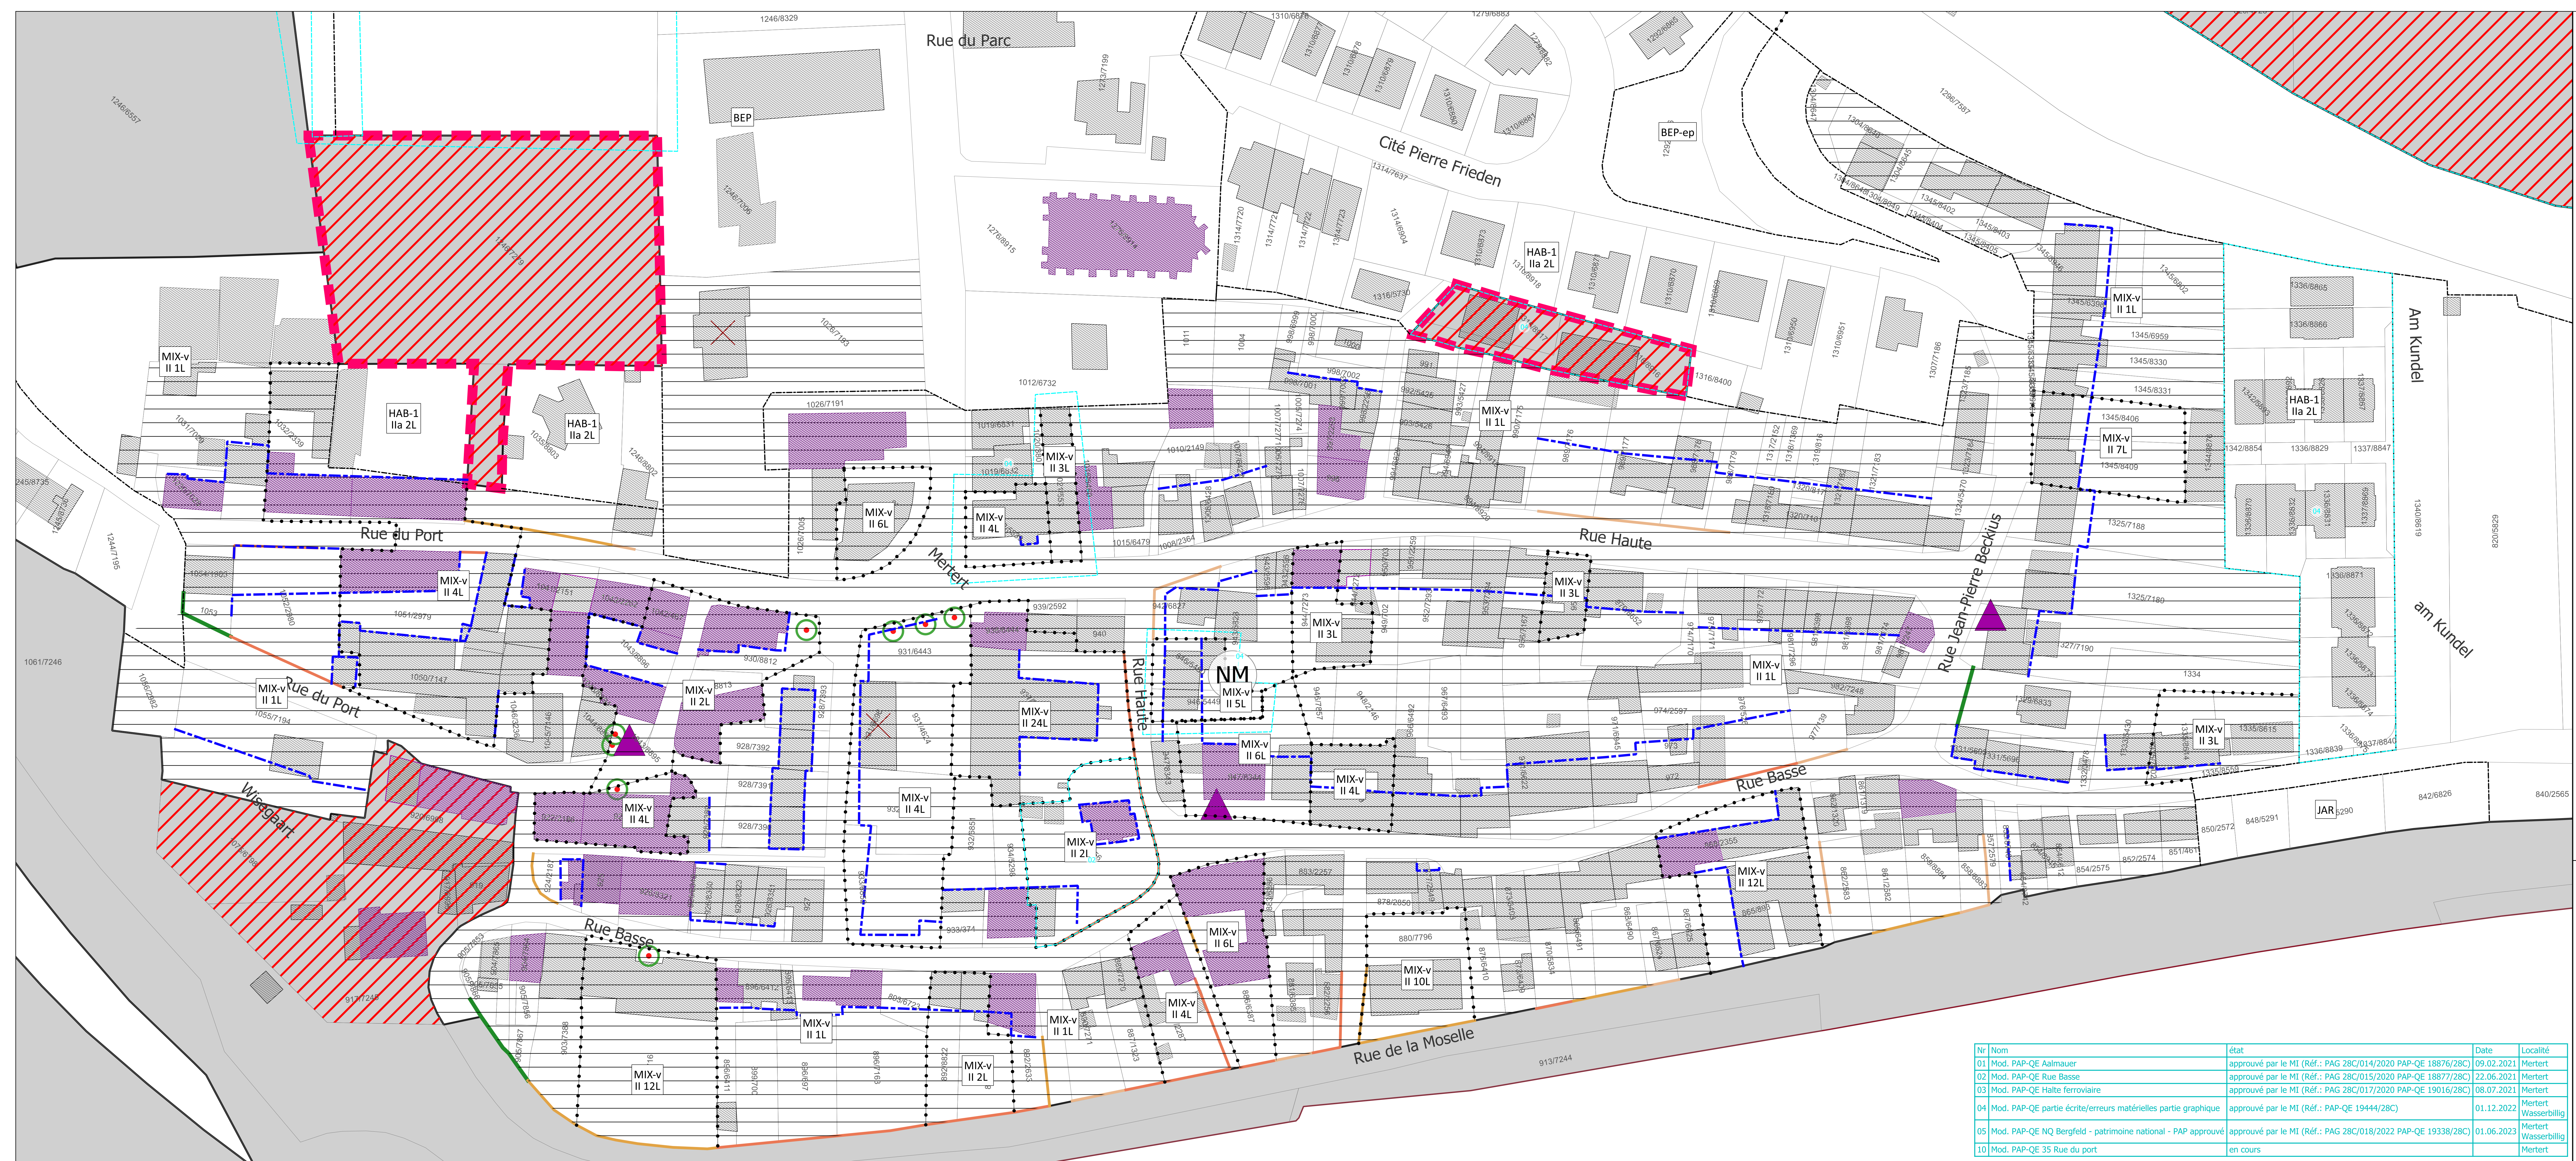

Légende du plan d'aménagement particulier

Délimitation du PAP et des zones du PAG:

- Délimitation du PAP
- - - - Délimitation des différentes zones du PAG
- Délimitation de la densité dans les différentes zones

Nombre de niveaux pleins et de logements par parcelle:

- I, II, III nombre de niveaux pleins
- L1, L4, L6 nombre de logements

Éléments à sauvegarder:

- Alignement d'une construction existante à préserver
- Construction à conserver
- Gabarit d'une construction existante à préserver
- Petit patrimoine à conserver
- Arbre à moyenne ou haute tige à conserver
- Muret ou haie à conserver
- Haie
- Mur + clôture de 1,00m - 2,00m
- Mur de 0,50m - 1,00m
- Mur de 1,00m - 2,00m
- Mur de 2,00m - 2,50m

Servitudes urbanistiques de type environnement construit

- «Noyau de Mertert»

à titre indicatif:

- Plan d'aménagement particulier dûment approuvé ou en cours d'approbation
- Zone soumise à un plan d'aménagement particulier «nouveau quartier»
- Limite de construction

Fond de plan (PCN 08.01.2018):

- Parcelle
- Bâtiment existant
- Limite communale
- Bâtiment démolé (photo aérienne ACT 2018)
- Bâtiment ajouté (photo aérienne ACT 2018)

REVISION	DATE	COMMENTS
A	14.02.2019	Modification dans le cadre de la procédure préalable au vote du conseil communal
B	04.02.2021	Version coordonnée suite à la modification approuvée (02.02)
C	08.08.2021	Version coordonnée suite à la modification approuvée (03)
D	09.12.2023	Version coordonnée suite à la modification approuvée (04)
E	01.06.2023	Version coordonnée suite à la modification approuvée (05)
F	23.03.2024	Version coordonnée suite à la modification en cours (06)

MAÎTRE DE L'OUVRAGE
Commune de Mertert

PROJET
Plan d'aménagement particulier "quartier existant" 06
version coordonnée

PLAN
Zoom servitude "Noyau de Mertert"

BUREAU D'ÉTUDES
zimplan s.à r.l.
Urbanisme & Aménagement du Territoire

DESIGNER PAR: VKS
VÉRIFIÉ PAR: BGF
DATE: 24.06.2018
FOURNE: P:\P\2023\05\2023\0504\23_PAG_PAP_QE_Mertert\06_Version coordonnée
PLAN N°: 20232961-07_MERT_PAP_QE_06_Zoom servitude Noyau de Mertert_v02
ÉCHELLE: 1:500

FORMAT: 600 x 145 mm
0 5 10 m

Nr	Nom	état	Date	Localité
01	Mod. PAP-QE Aalmauer	approuvé par le MI (Réf.: PAG 28C/014/2020 PAP-QE 18876/28C)	09.02.2021	Mertert
02	Mod. PAP-QE Rue Basse	approuvé par le MI (Réf.: PAG 28C/015/2020 PAP-QE 18877/28C)	22.06.2021	Mertert
03	Mod. PAP-QE Halte ferroviaire	approuvé par le MI (Réf.: PAG 28C/017/2020 PAP-QE 19016/28C)	08.07.2021	Mertert
04	Mod. PAP-QE partie écrite/erreurs matérielles partie graphique	approuvé par le MI (Réf.: PAP-QE 19444/28C)	01.12.2022	Mertert Wasserbillig
05	Mod. PAP-QE NQ Bergfeld - patrimoine national - PAP approuvé	approuvé par le MI (Réf.: PAG 28C/018/2022 PAP-QE 19338/28C)	01.06.2023	Mertert Wasserbillig
10	Mod. PAP-QE 35 Rue du port	en cours		Mertert