



# PRINCIPE DE CIRCULATION

Profil camion de Poubelle FGSV

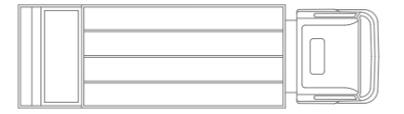

9,90

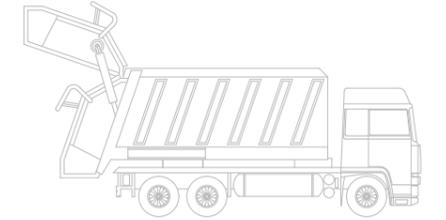


3,60 | 4,77 | 1,53

Gabarit camion de poubelle standard

Longueur = 9,90 m

Largeur = 2,50 m

Hauteur = 3,50 m

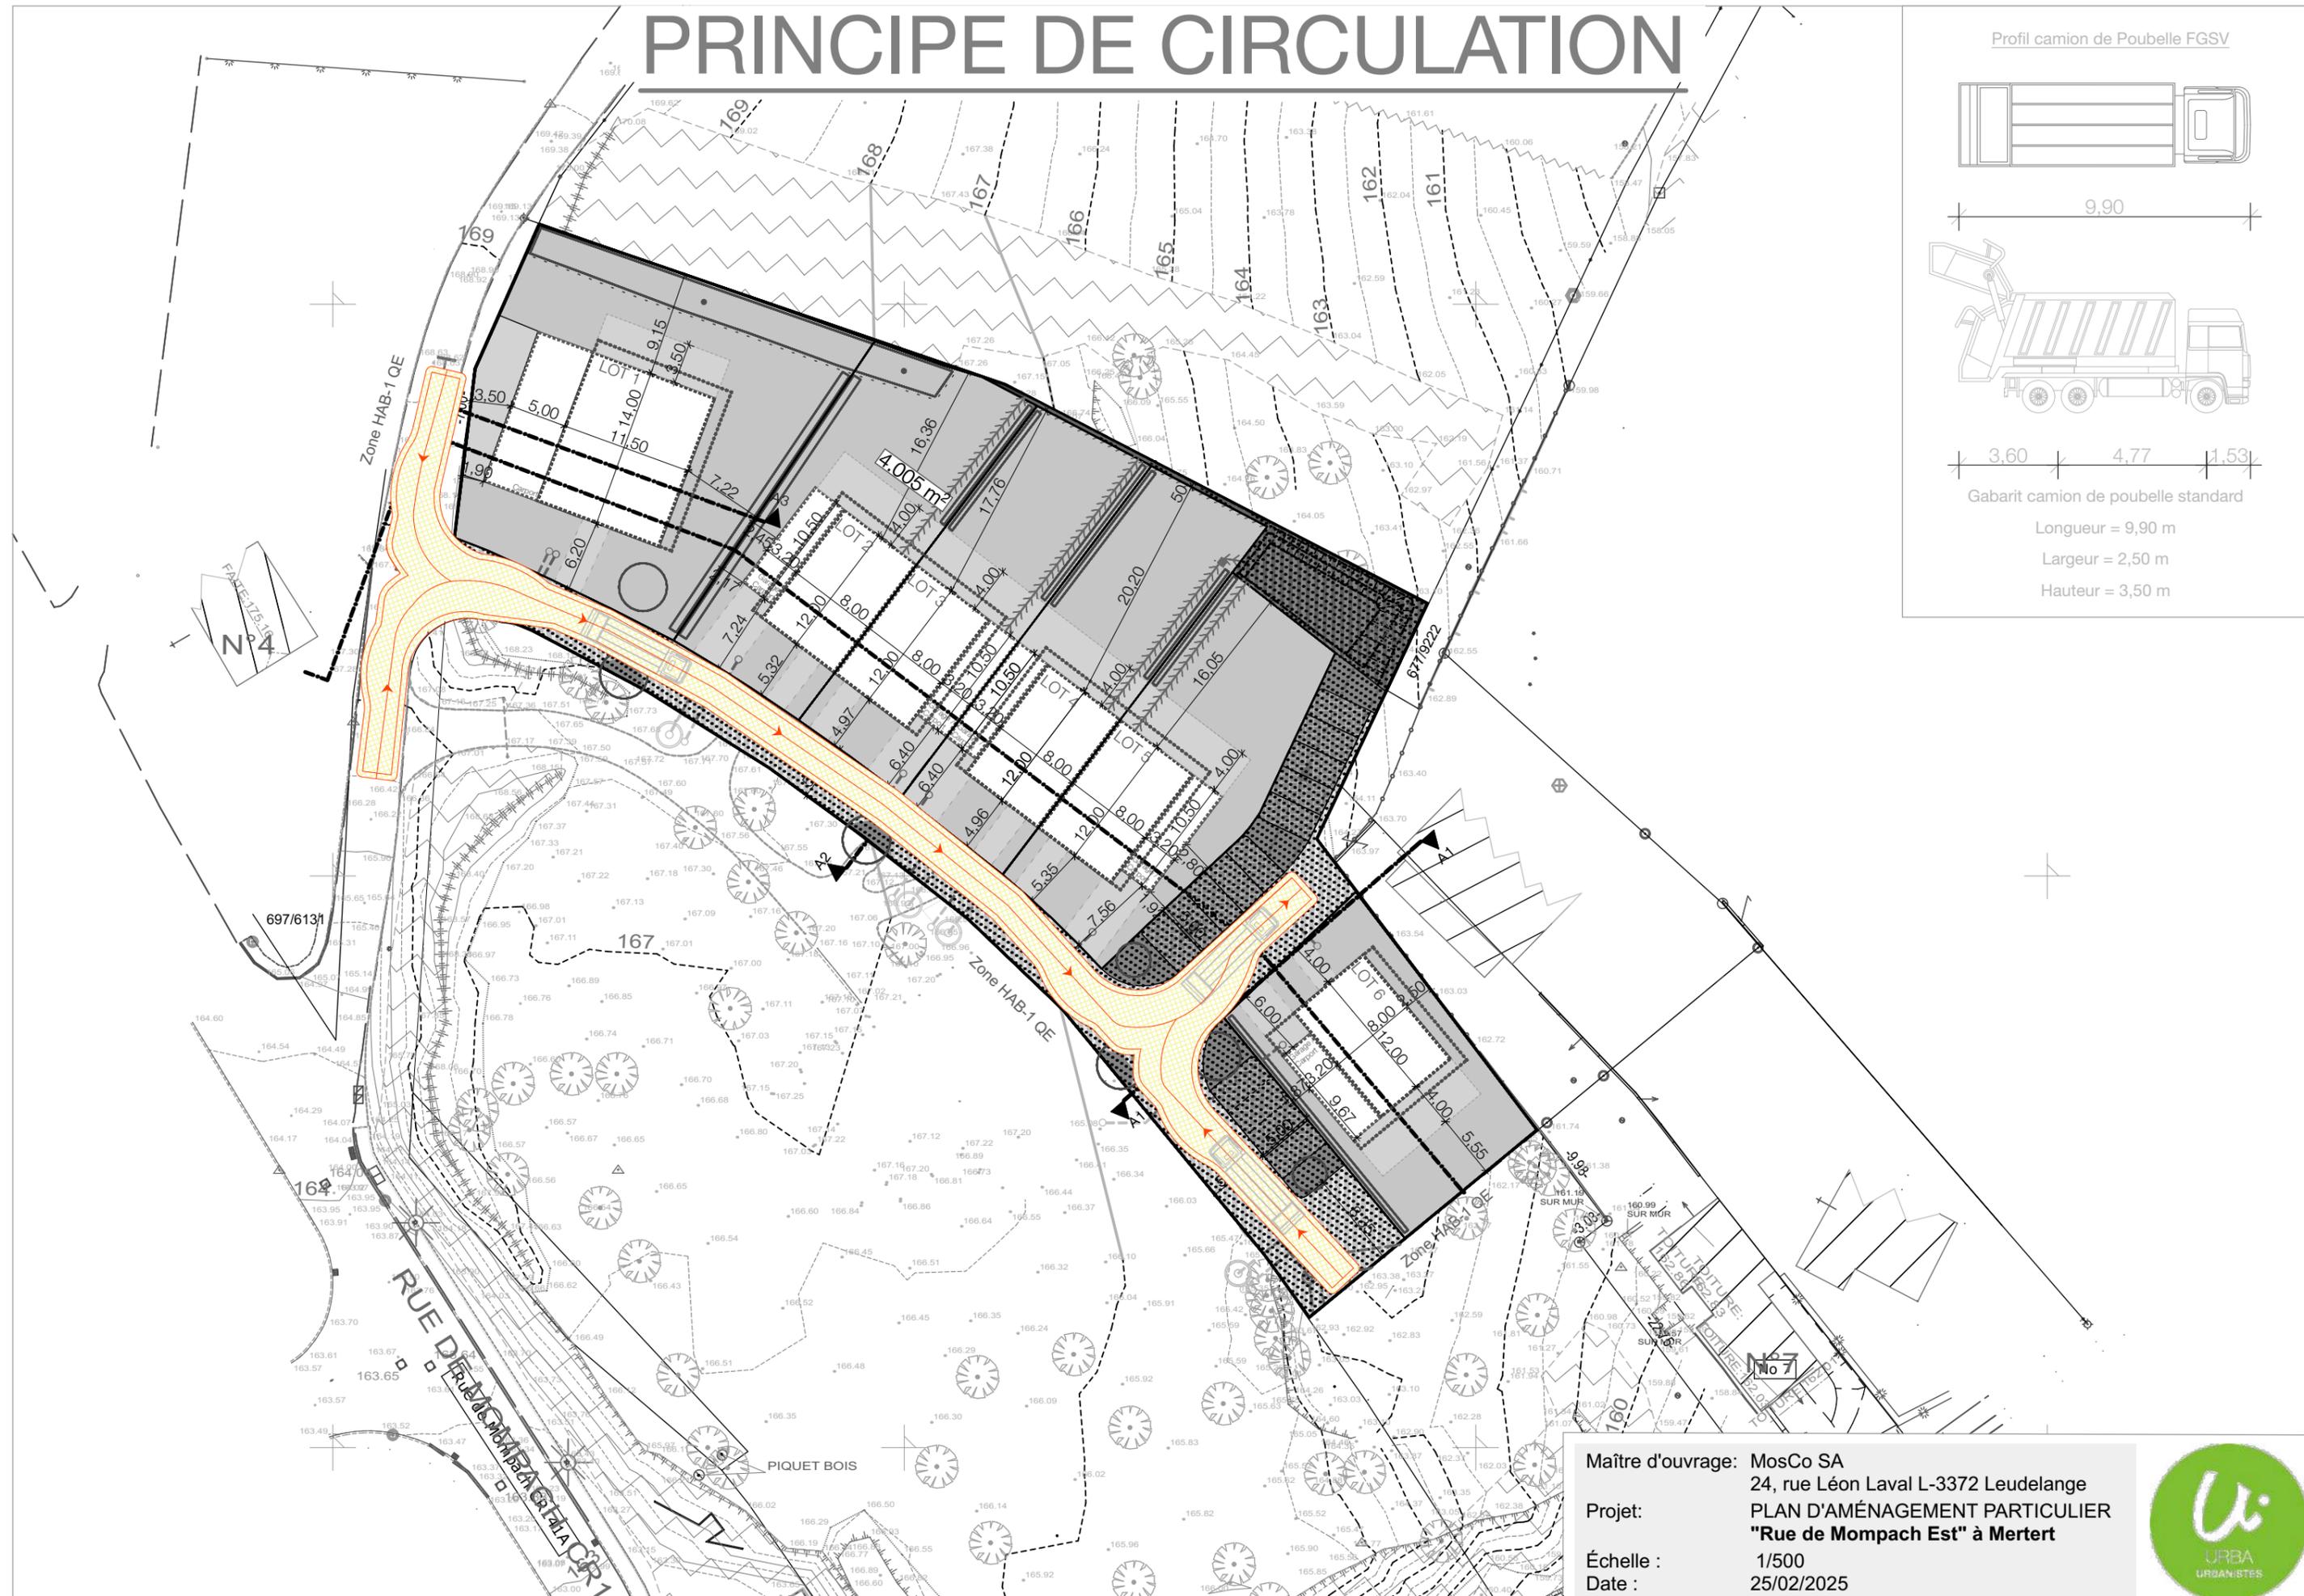

Maitre d'ouvrage: MosCo SA  
24, rue Léon Laval L-3372 Leudelage  
Projet: PLAN D'AMÉNAGEMENT PARTICULIER  
"Rue de Mompach Est" à Mertert  
Échelle: 1/500  
Date: 25/02/2025

