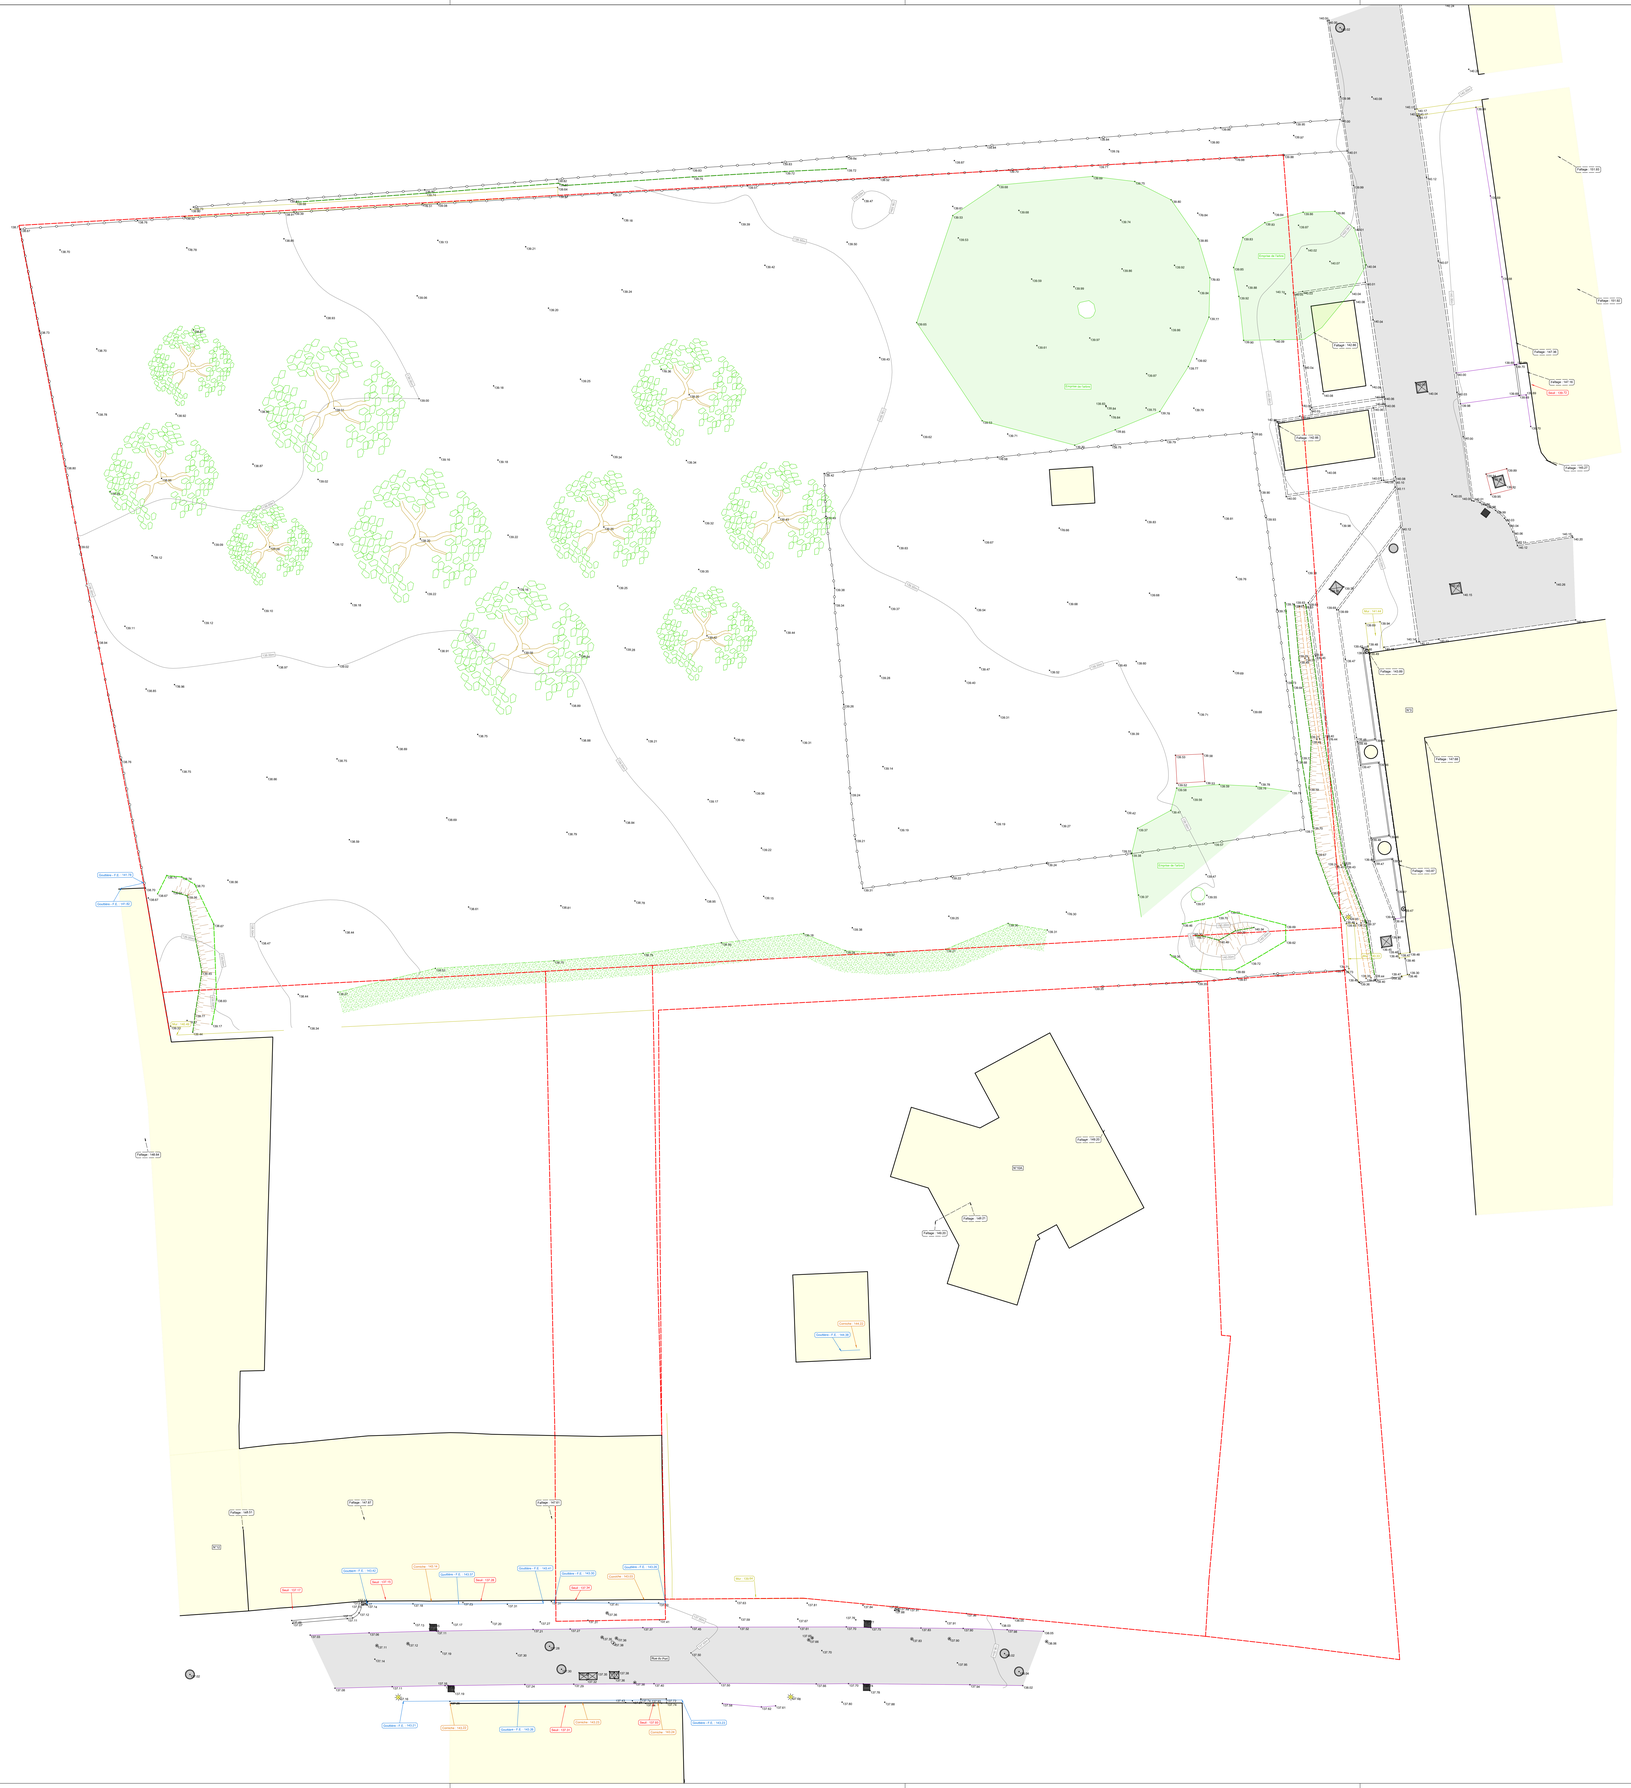

Légende

Bâtiment
- Bâtiment
- Faîtage
- Gouttière - F.E.

Topo
- Avaloir
- Bordure
- Bordure - Pavé
- Bouche à clef - Eau
- Bouche à clef - Gaz
- Changement de revêtement
- Clôture - Fil
- Coffret
- Chambre de visite
- Dalle - Socle
- Escalier
- Fossé
- Hydrant
- Luminaire
- Muret
- Talus Bas
- Talus Haut
- Taques
- Végétation - Broussailles
- Végétation - Feuillu

Fond de plan utilisé :
MERT_1161_LUR.dwg
- 021_LIMITE_NUMERIQUE

GEO3D S.A.R.L.
56, Avenue de Luxembourg
L-4950 Bascharage
info@geo3d.eu
+352 20 60 43 90

Contenu du plan
Levé de situation

Client
Commune de Mertert

Projet
Rue du Port à L-6685 Mertert

Révision du plan

Indice	Date	Géo.	Dess.	Modification
/	28/02/2023	JFP	PEC	Edition générale

Indice
/

Informations générales

Coordonnées planimétriques	Luref	**Géomètre**	JFP	**Echelle**	1/150e sur A0
Coordonnée altimétrique	Luref	**Dessinateur**	PEC	**Référence**	23-00-09-100
Références cadastrales		1246/9112 et 1246/9113		**Date**	28/02/2023

Carte / vue rapide

Plans utilisés