


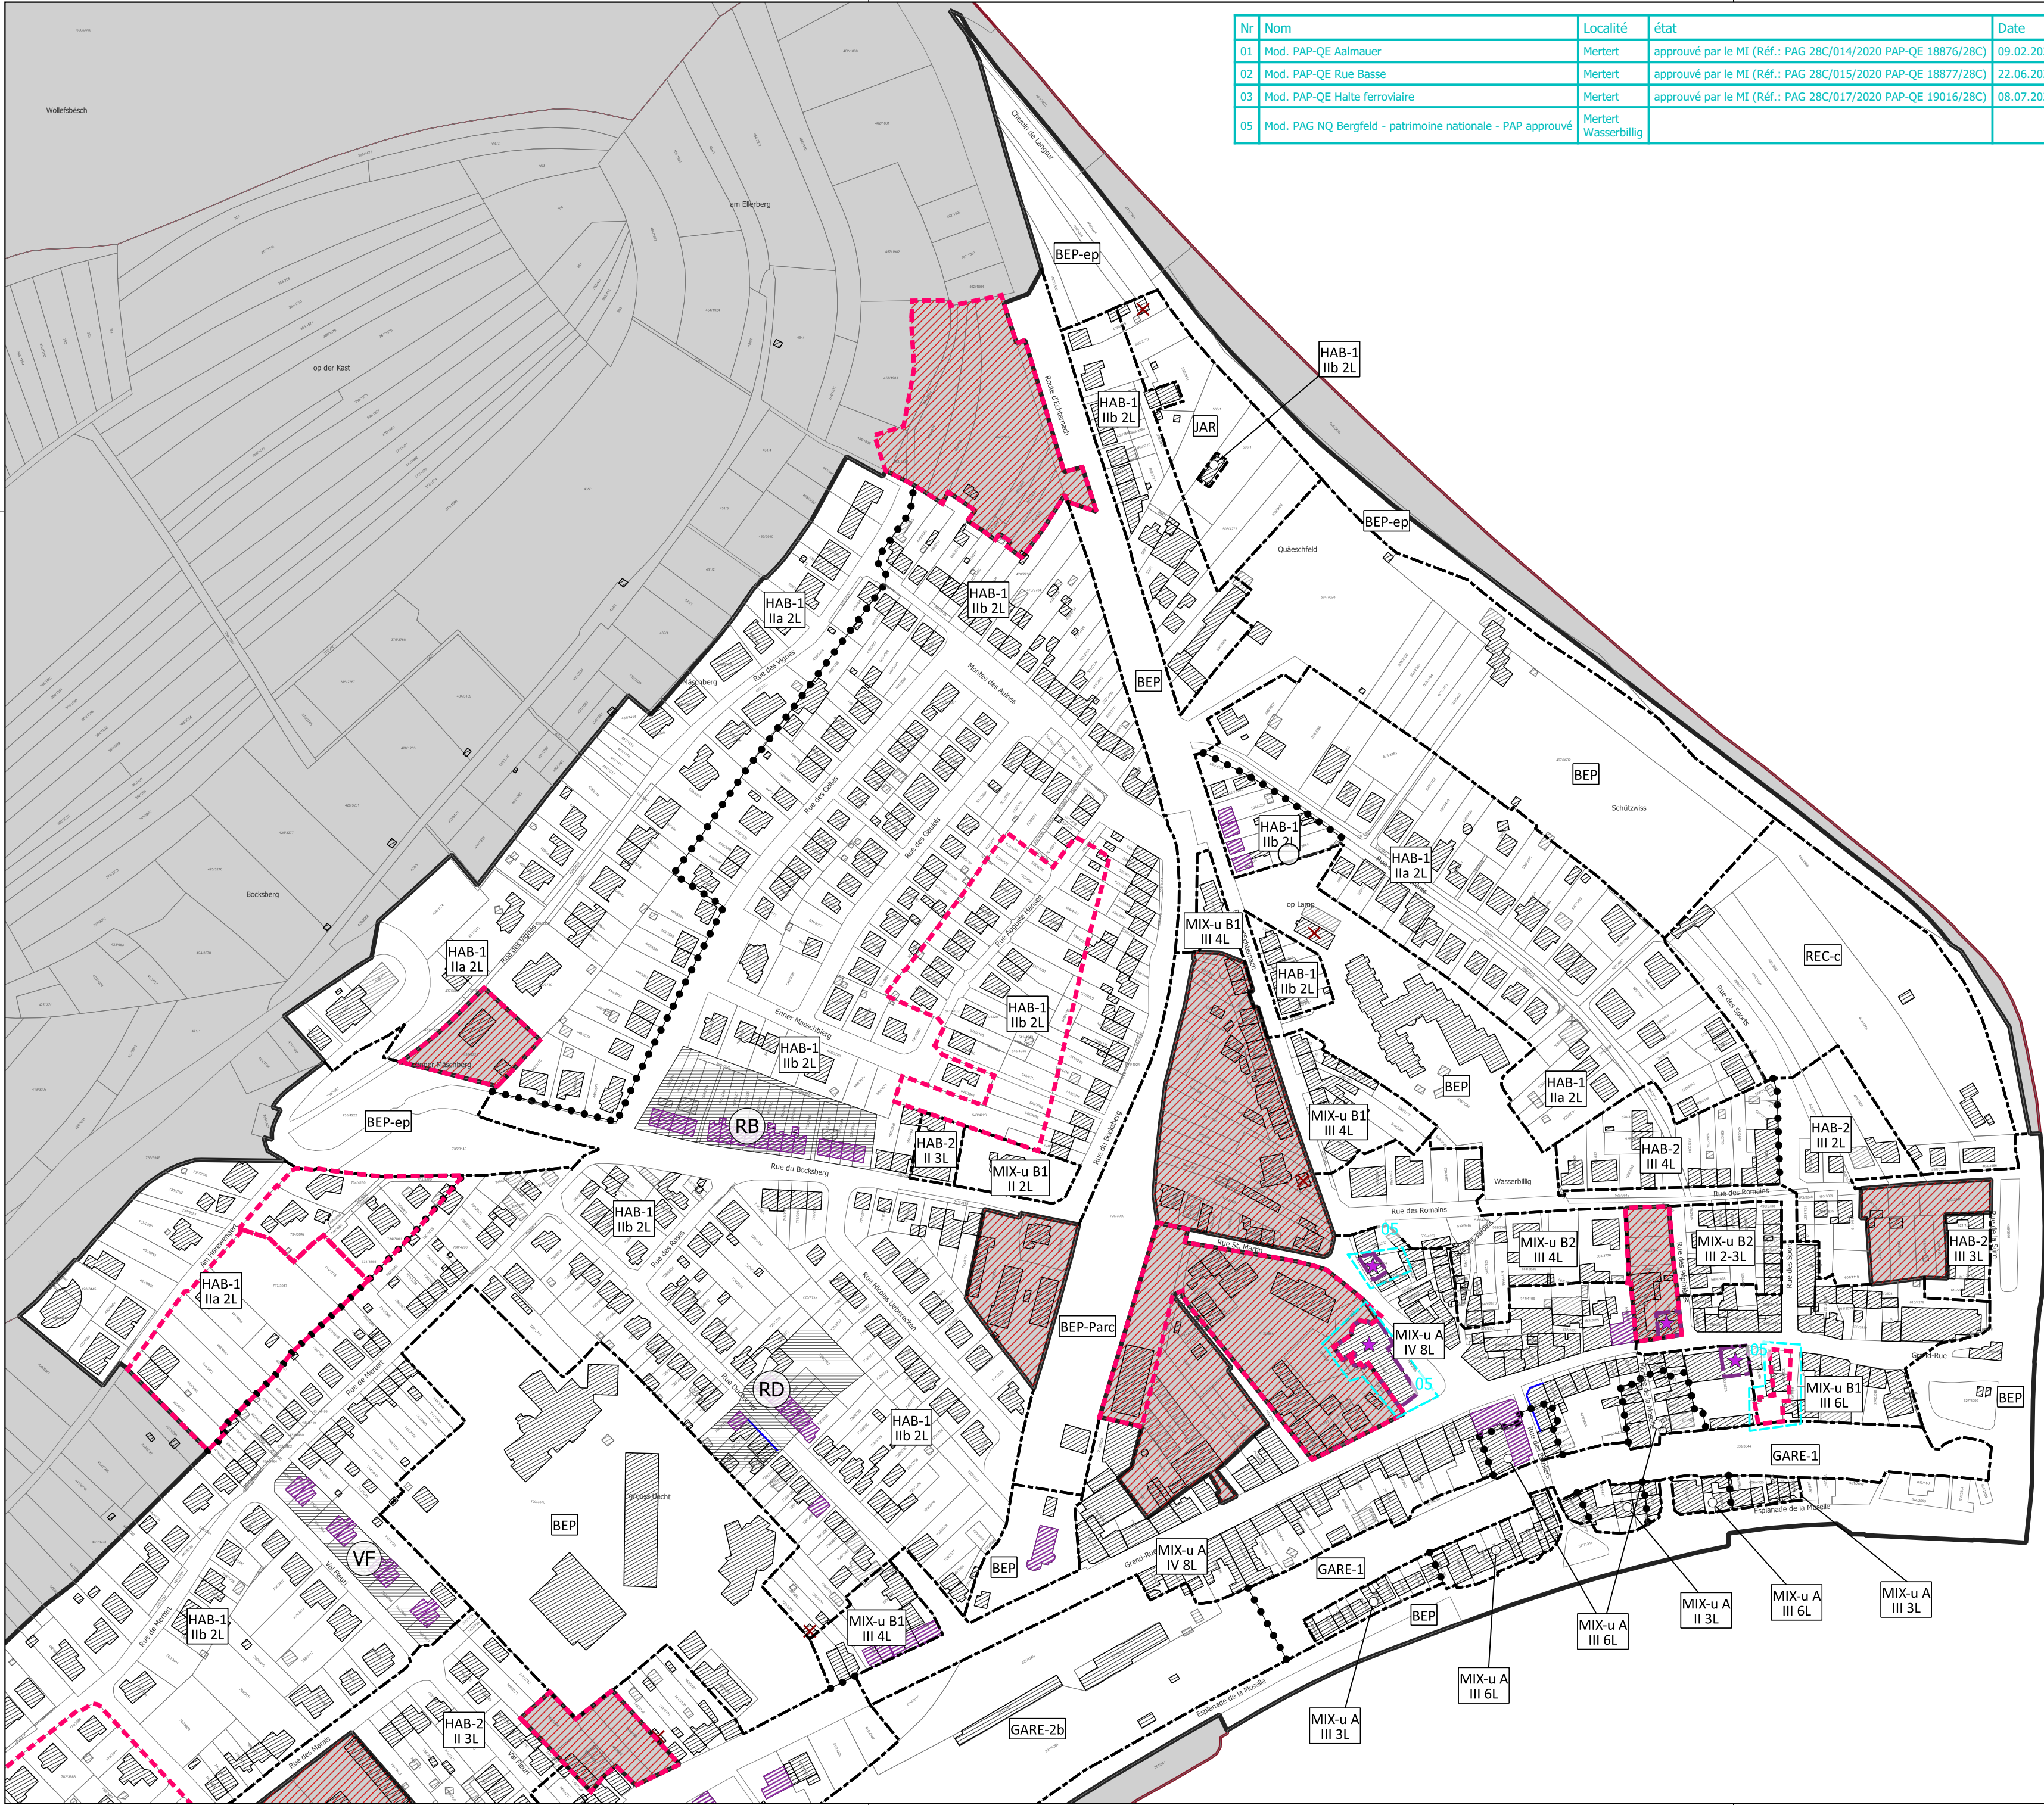

Nr	Nom	Localité	état	Date
01	Mod. PAP-QE Aalmauer	Mertert	approuvé par le MI (Réf.: PAG 28C/014/2020 PAP-QE 18876/28C)	09.02.2021
02	Mod. PAP-QE Rue Basse	Mertert	approuvé par le MI (Réf.: PAG 28C/015/2020 PAP-QE 18877/28C)	22.06.2021
03	Mod. PAP-QE Halte ferroviaire	Mertert	approuvé par le MI (Réf.: PAG 28C/017/2020 PAP-QE 19016/28C)	08.07.2021
05	Mod. PAG NQ Bergfeld - patrimoine nationale - PAP approuvé	Mertert Wasserbillig		

Légende

- délimitation du PAP
- - - délimitation des différentes zones du PAG
- délimitation de la densité dans les différentes zones

Nombre de niveaux pleins et de logements par parcelle

- I, II, III nombre de niveaux pleins
L1, L4, L6 nombre de logements

Éléments à sauvegarder

- alignement d'une construction existante à préserver
- ▨ construction à conserver
- ▭ gabarit d'une construction existante à préserver
- ★ à la protection des sites et monuments nationaux

- ⓇD servitude de type urbanisation «Rue Duchscher»
- ⓇB servitude de type urbanisation «Rue du Bocksberg»
- ⓇF servitude de type urbanisation «Val fleuri»
- ⓇM servitude de type urbanisation «Noyau de Mertert»
- ⓇC servitude de type urbanisation «Cité Cérabati»

Éléments supplémentaires

- ▨ zone soumise à un PAP "nouveau quartier"
- servitudes PAP approuvés

Fond de plan

- ✗ bâtiment démoli (photo aérienne ACT 2018)
- ▨ bâtiment ajouté (photo aérienne ACT 2018)
- ▨ constructions existantes (PCN 2018)
- limite communale (PCN 2018)
- ▭ parcellaire (PCN 2018)

INDICE	DATE	COMMENTAIRES
A	06.07.2021	Version coordonnée suite aux modifications approuvées (01, 02)
B	09.09.2021	Version coordonnée suite aux modifications approuvées (03)
C	09.02.2022	Version coordonnée pour entrée en procédure (05)

MAÎTRE DE L'OUVRAGE
Commune de Mertert

PROJET
Plan d'aménagement particulier "quartier existant" 02
version coordonnée
PLAN

LOCALITÉ DE WASSERBILLIG - 01

BUREAU D'ÉTUDES
zilmplan s.à r.l.
Urbanisme & Aménagement du Territoire

4, rue Albert Simon
L-5315 Cornern
Tél: +352 26 390-1
info@zilmplan.lu
www.zilmplan.lu



DESSINÉ PAR	VKS	FORMAT	DIN A2 (420x594 mm)
VÉRIFIÉ PAR	BBF	ÉCHELLE	1:2500
DATE	24.05.2018		0 25 50 m
FICHER	Z:\Data\Mertert\20140506-ZP-PAP-QE\Plans		
PLAN N°	MERT_PAP_QE_02_Wasserbillig_01_vc_05-06		
FOND DE PLAN	© ORIGINE CADASTRE - DROITS RÉSERVÉS À L'ÉTAT DU GRAND DUCHÉ DE LUXEMBOURG COPIE ET REPRODUCTION INTERDITES		