


Anlage : 4  
Projekt Nr. : 20972

Baugrunduntersuchung

- Geländeschnitte
- Gründungshinweise
- Lageplan und Schnittführung siehe Anlage 1

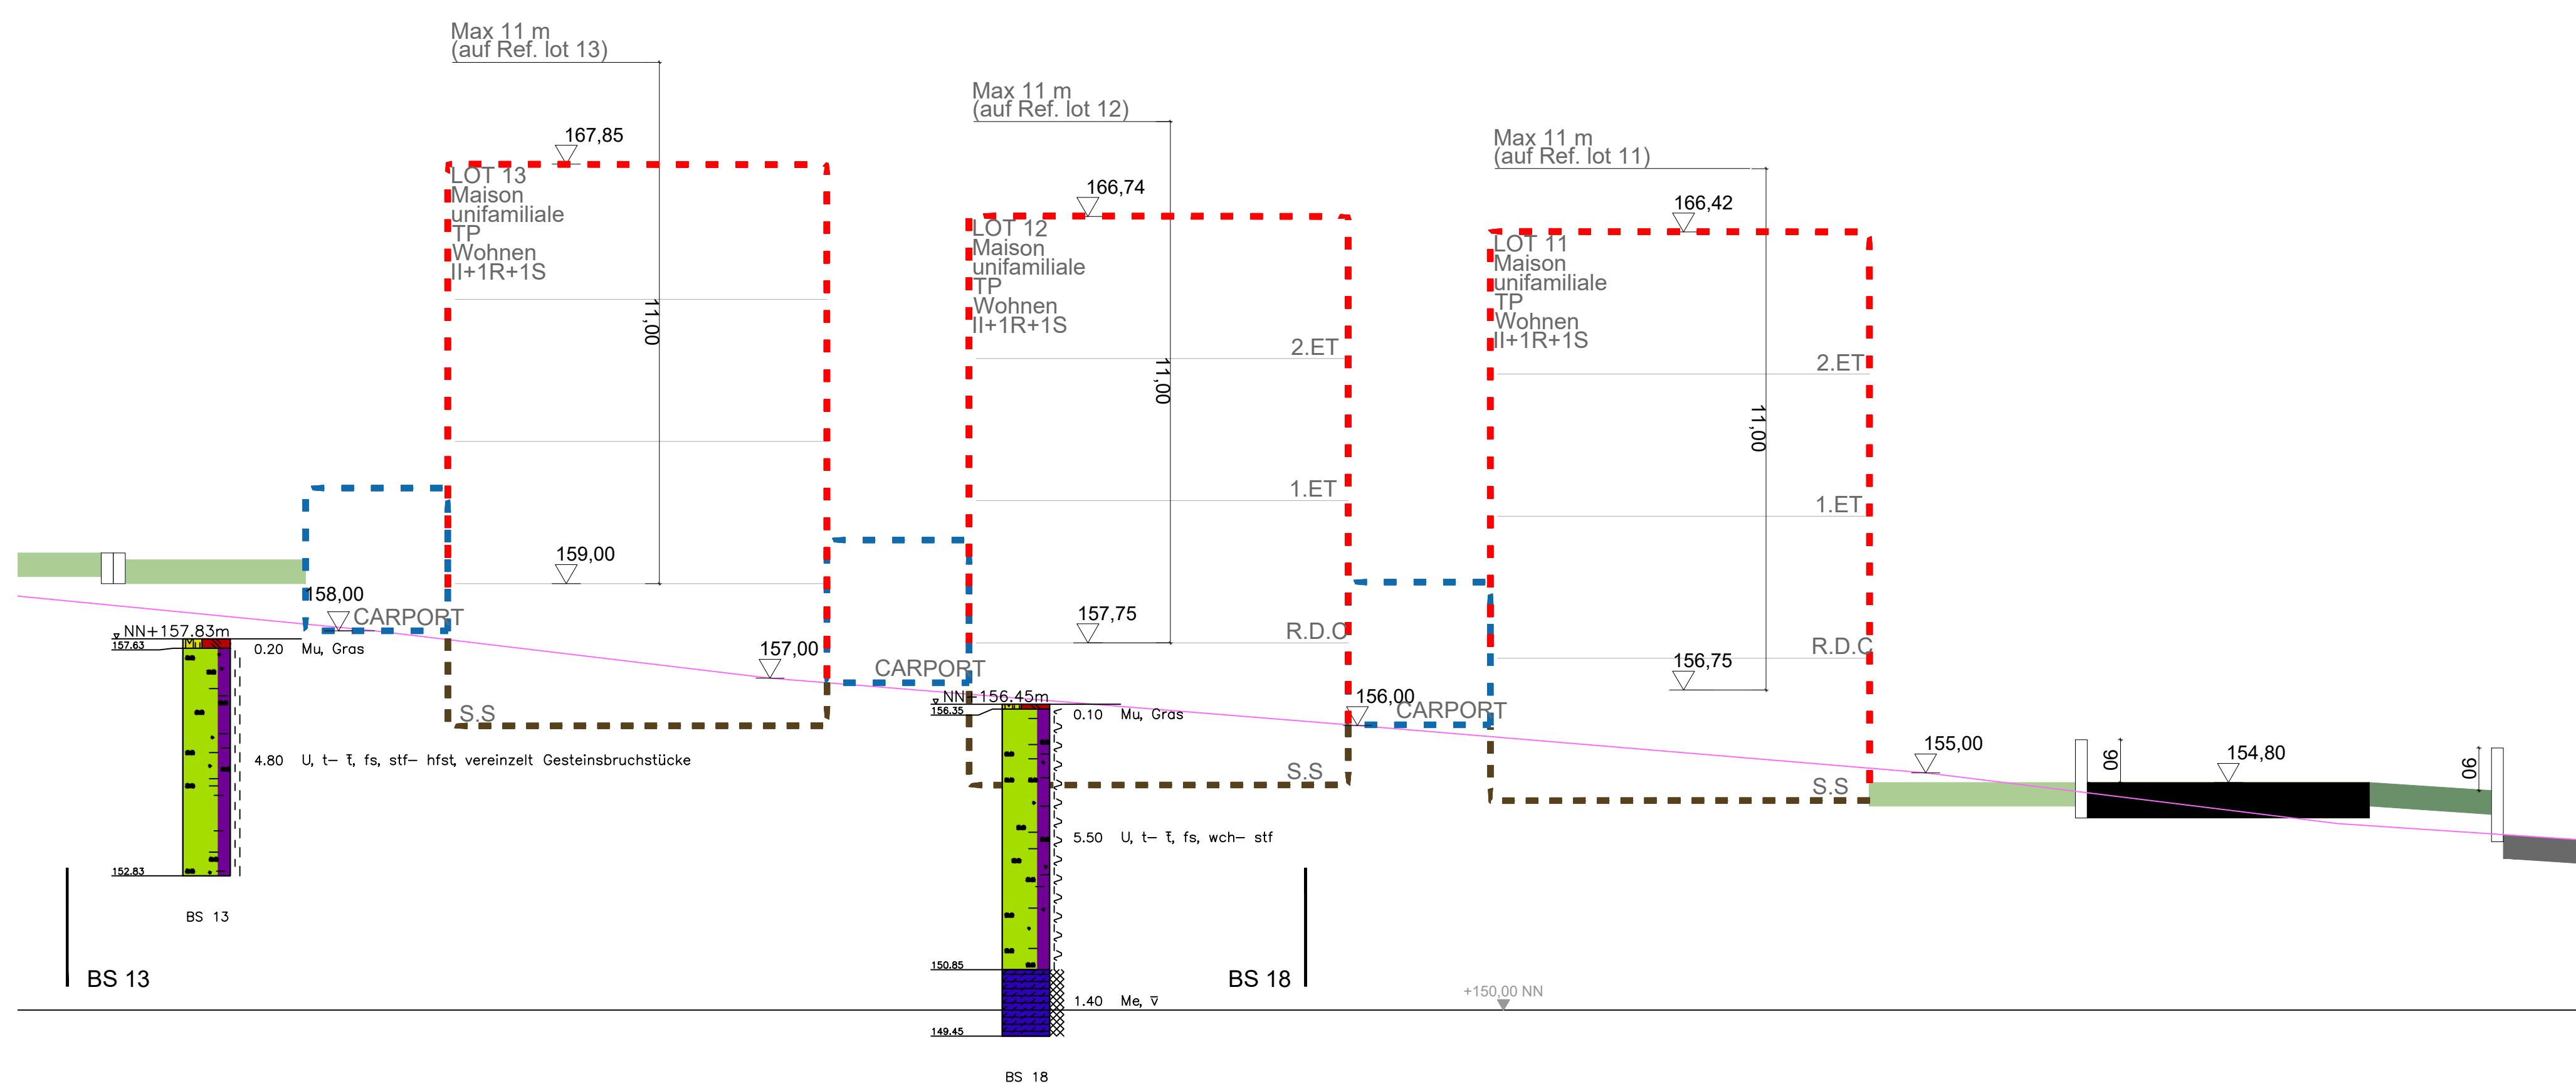

**LÜBECK**  
GRUNDBAUTECHNISCHES BÜRO

Am Birnbaum 12  
D-54296 Trier  
email: info@ig-luebeck.de  
Telefon: +49 651 14 57 69 71  
Telefax: +49 651 14 57 69 73

Auftraggeber : <b>Baumeisterhaus Luxembourg S.A., Grevenmacher</b>			
Bauvorhaben : <b>Erschließung Neubaugebiet "Rue de Mompach" und Neubau von 30 Wohnhäusern in Mertert</b>			
Maßstab:	gez.:	Projekt Nr.:	Trier, den 27.01.2023
1:100	MK	20972	