




Axe 1 (1/500) :

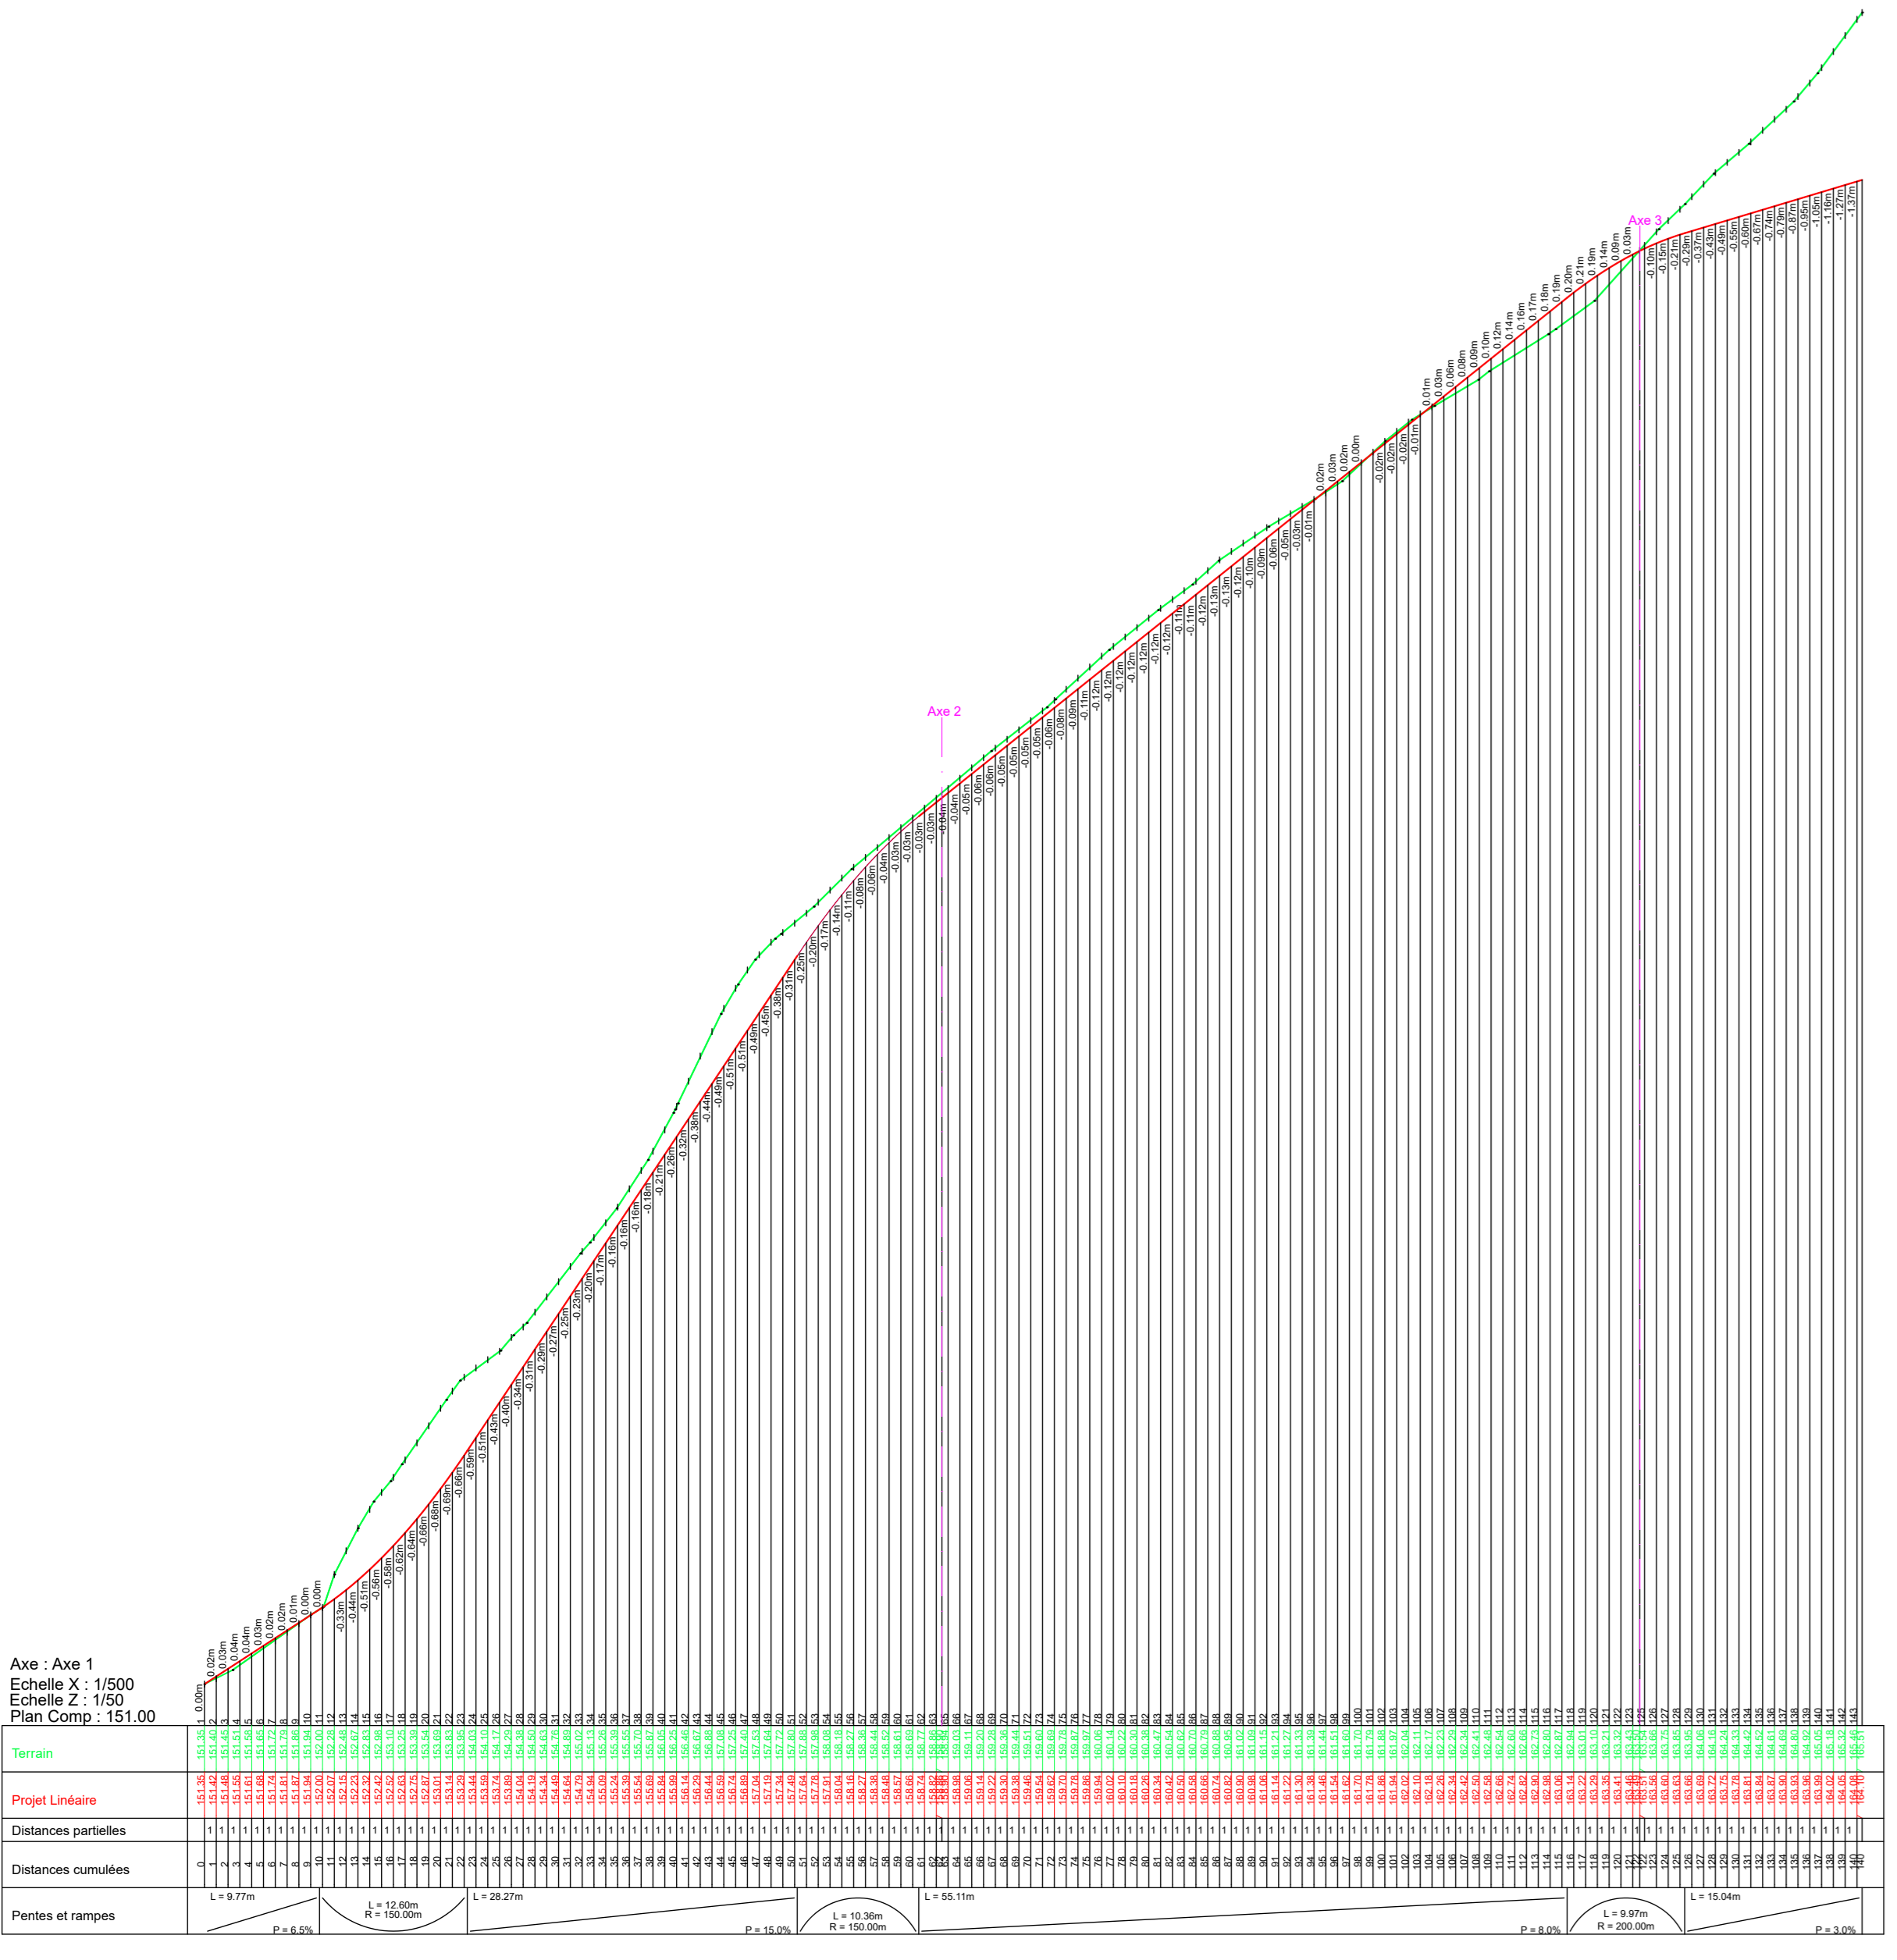


Axe 2 (1/250) :

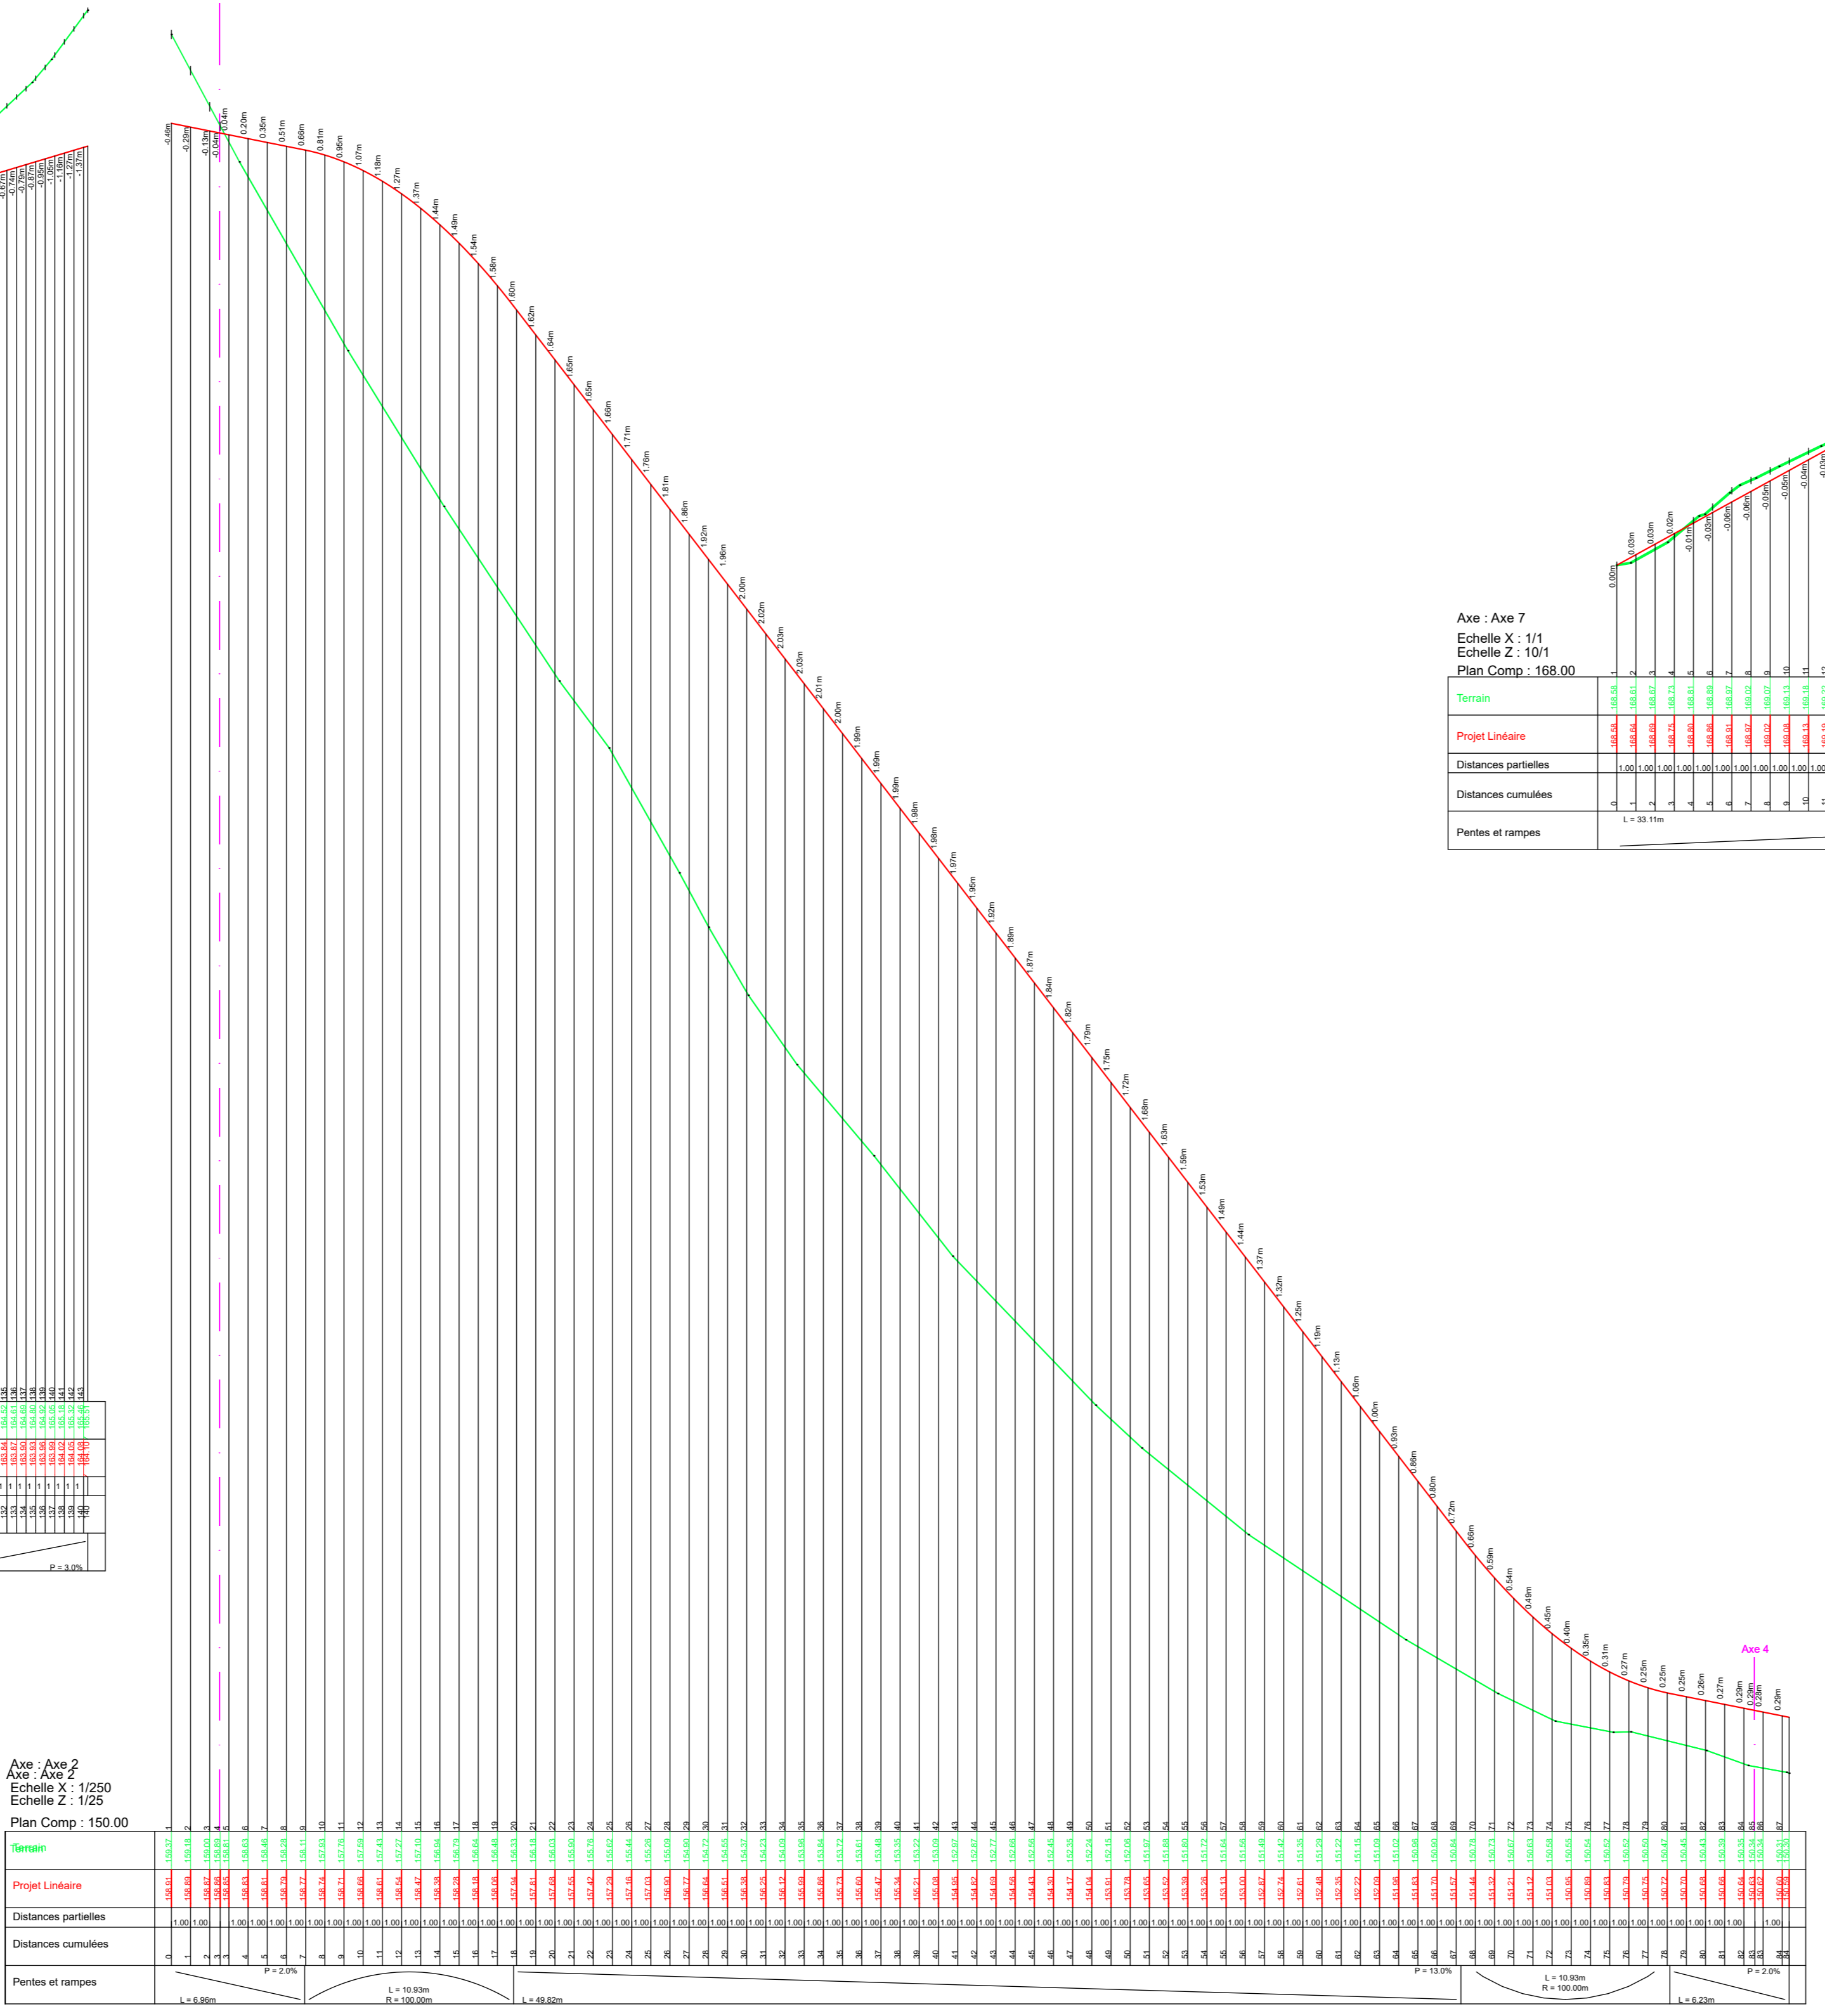


Axe 3 (1/250) :

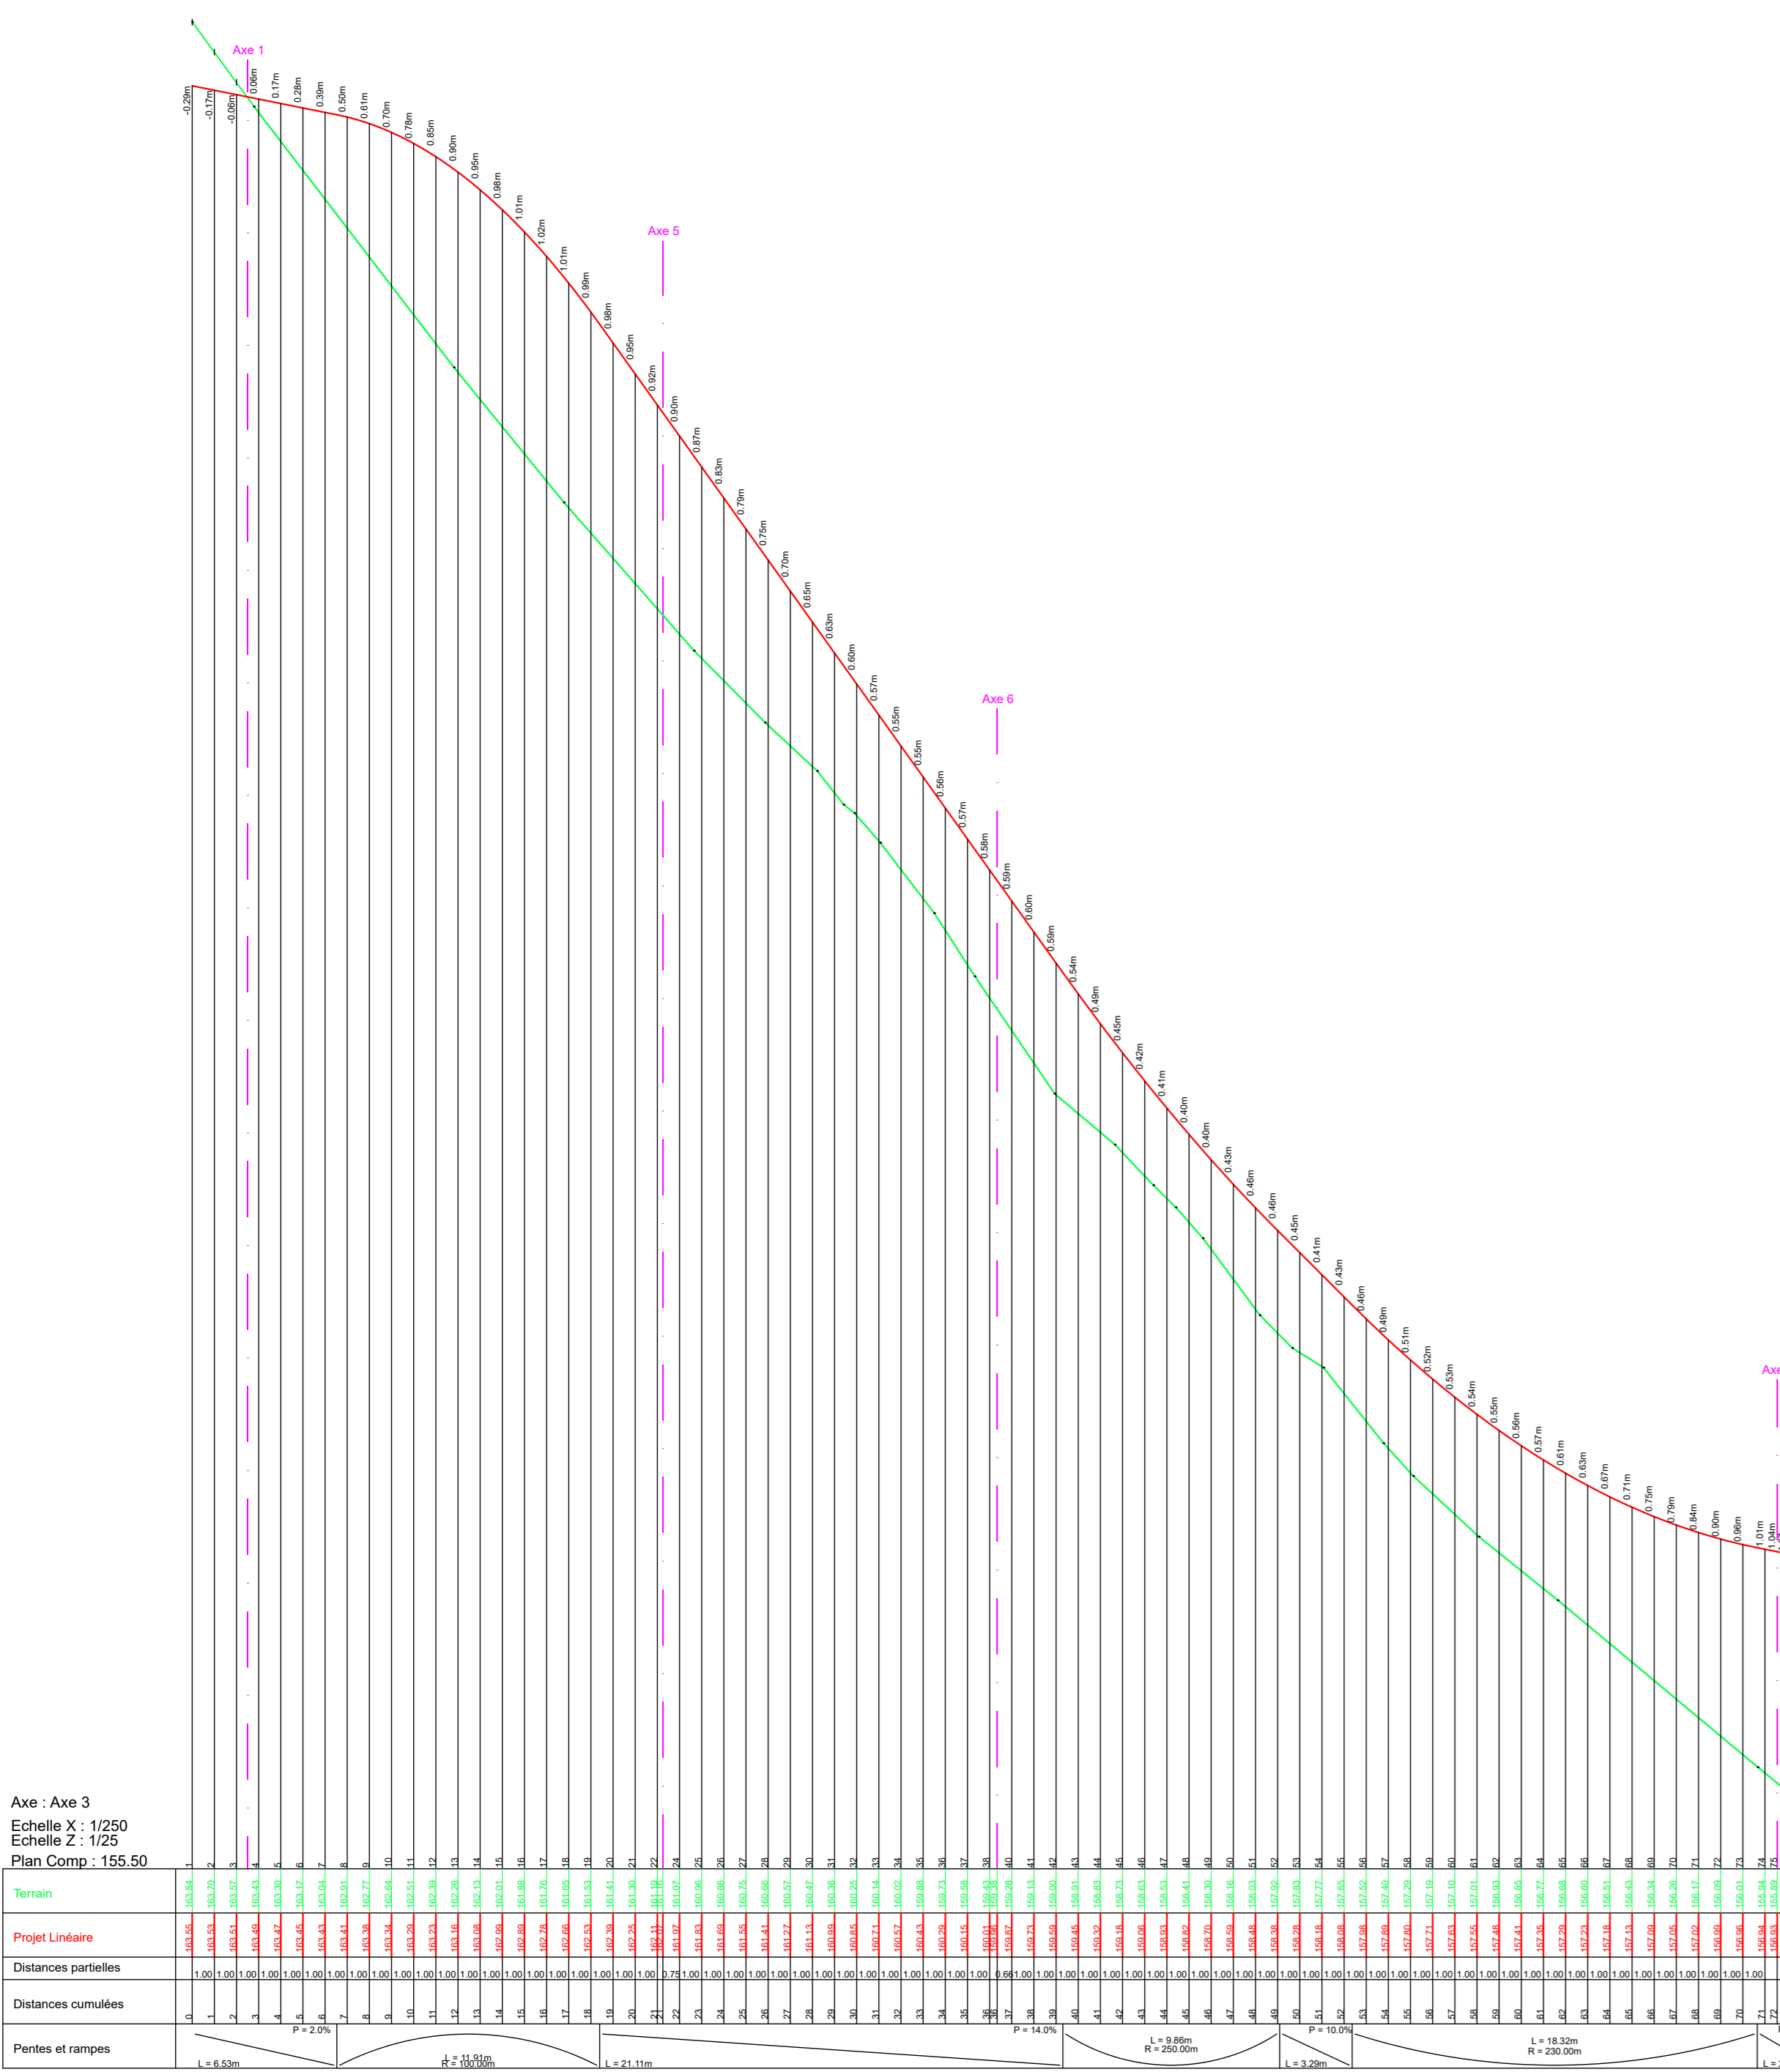


Axe 4 (1/250) :

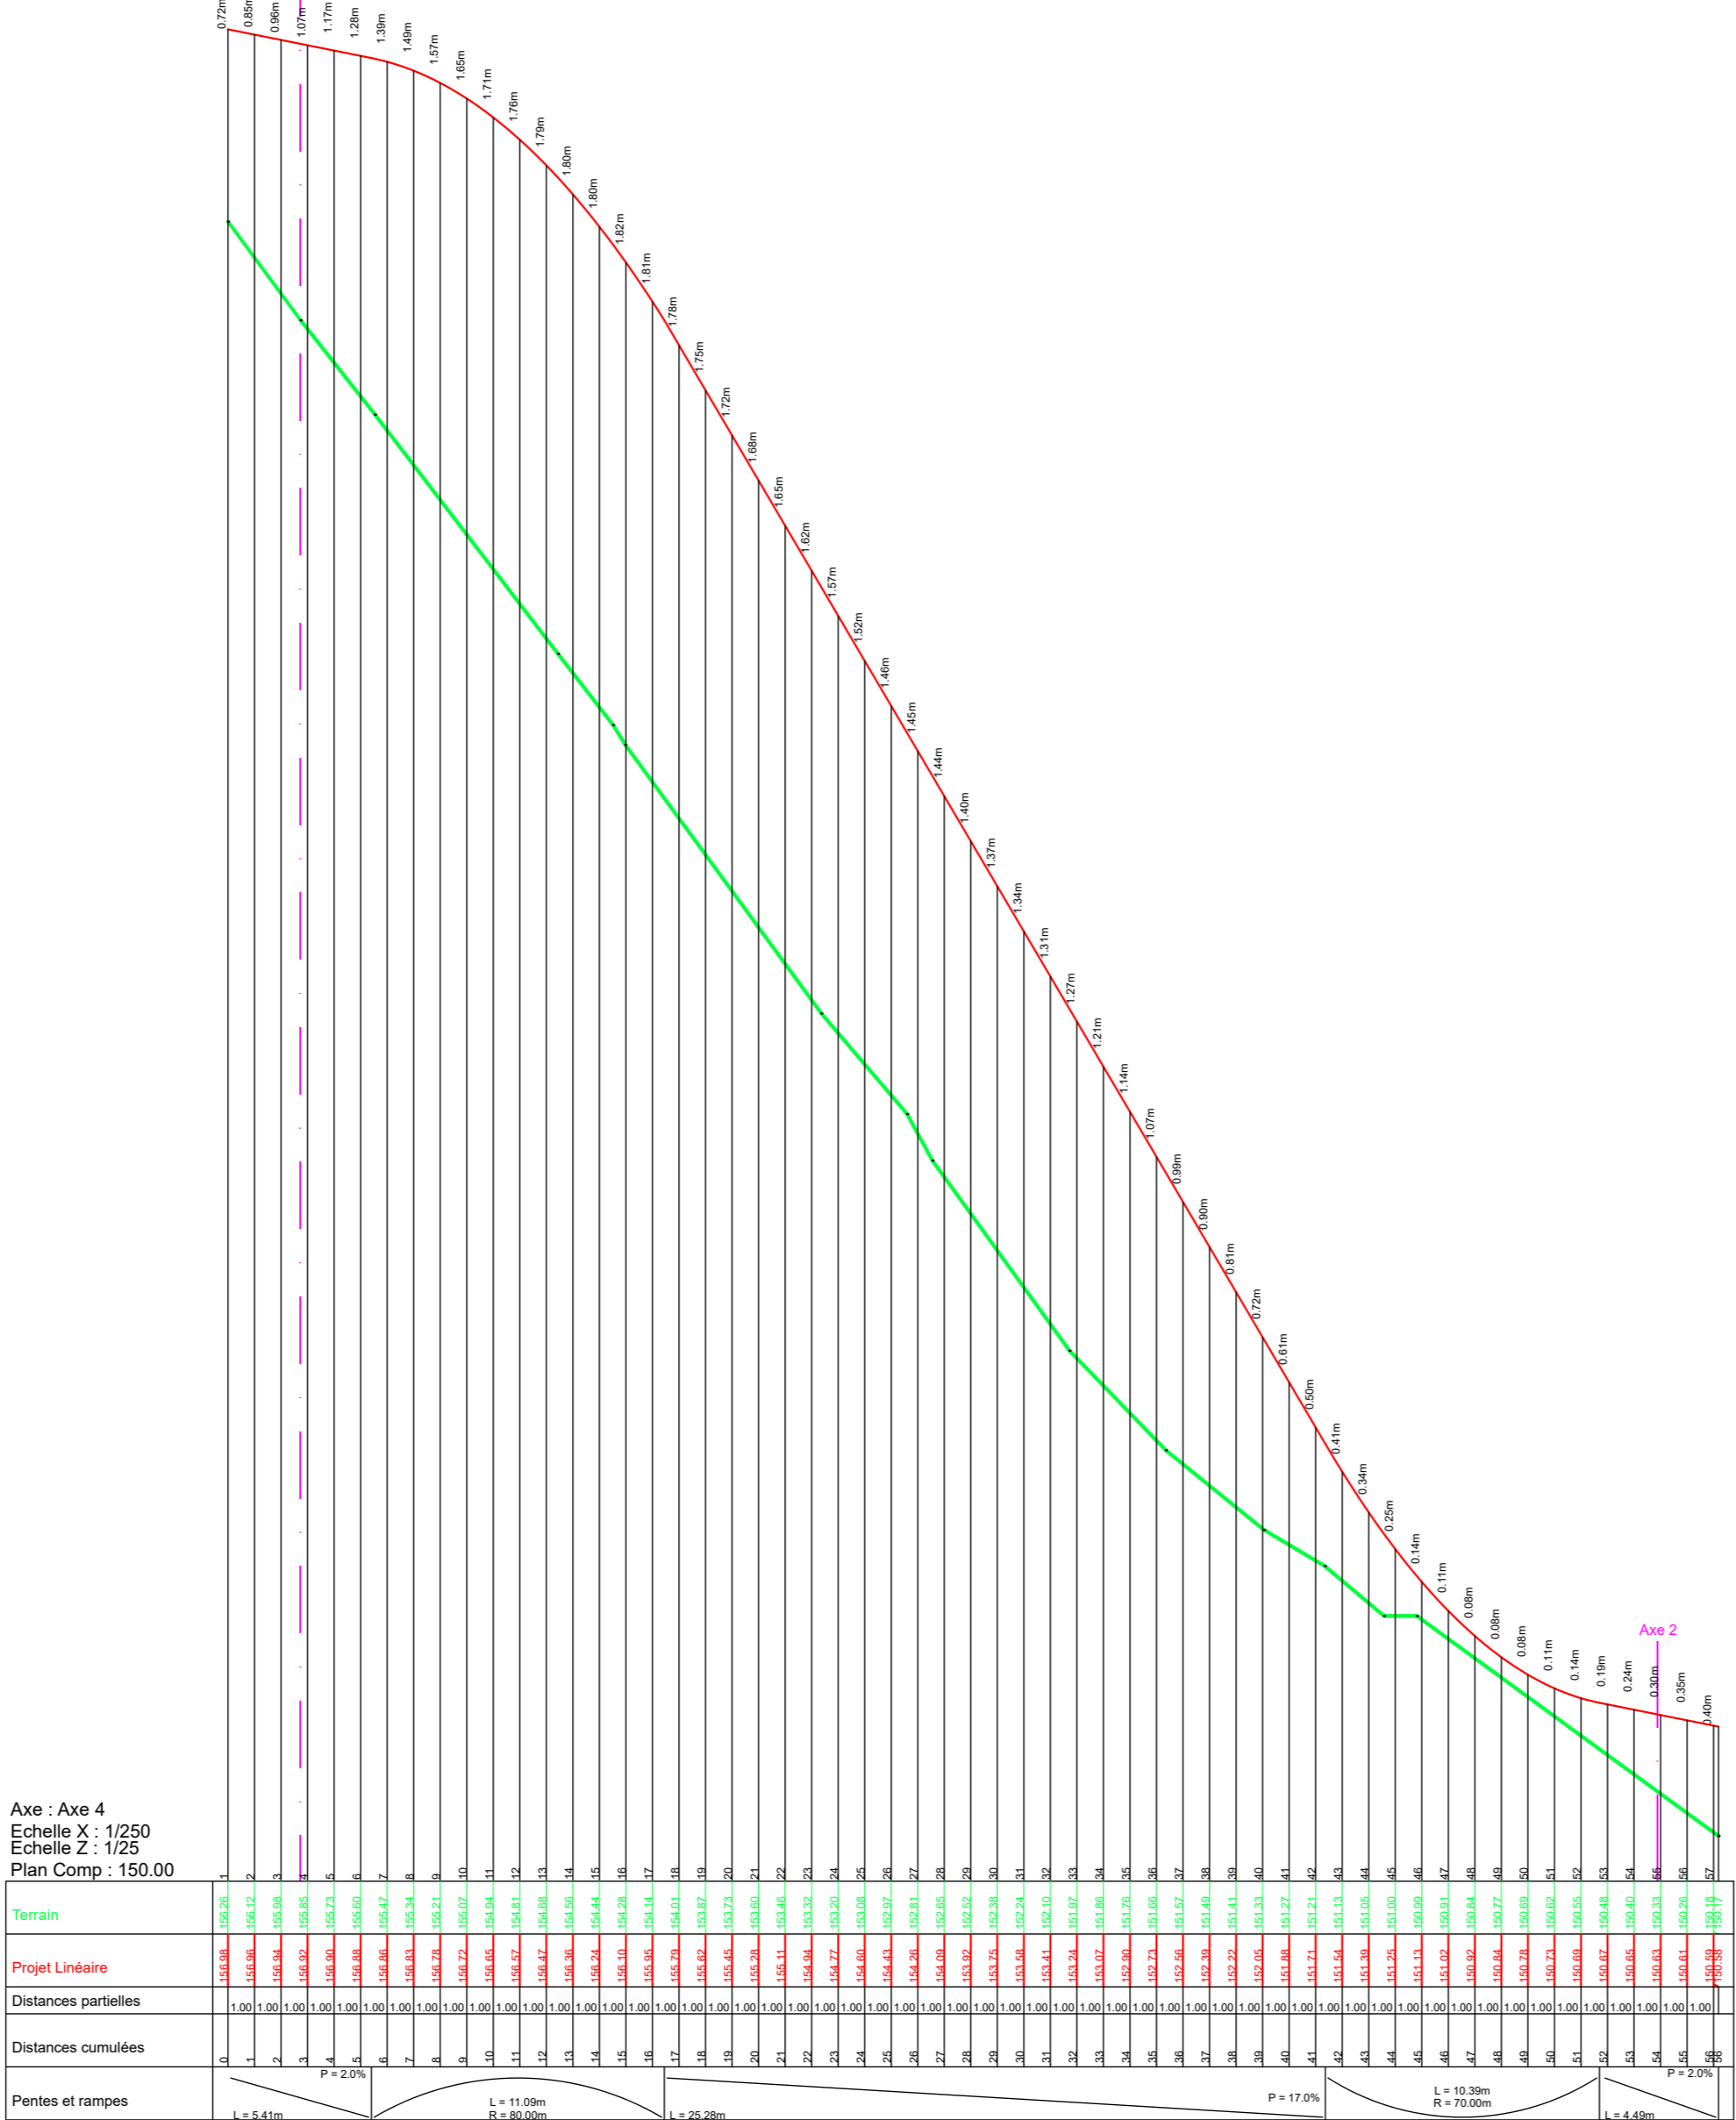

Axe 7 (1/250) :

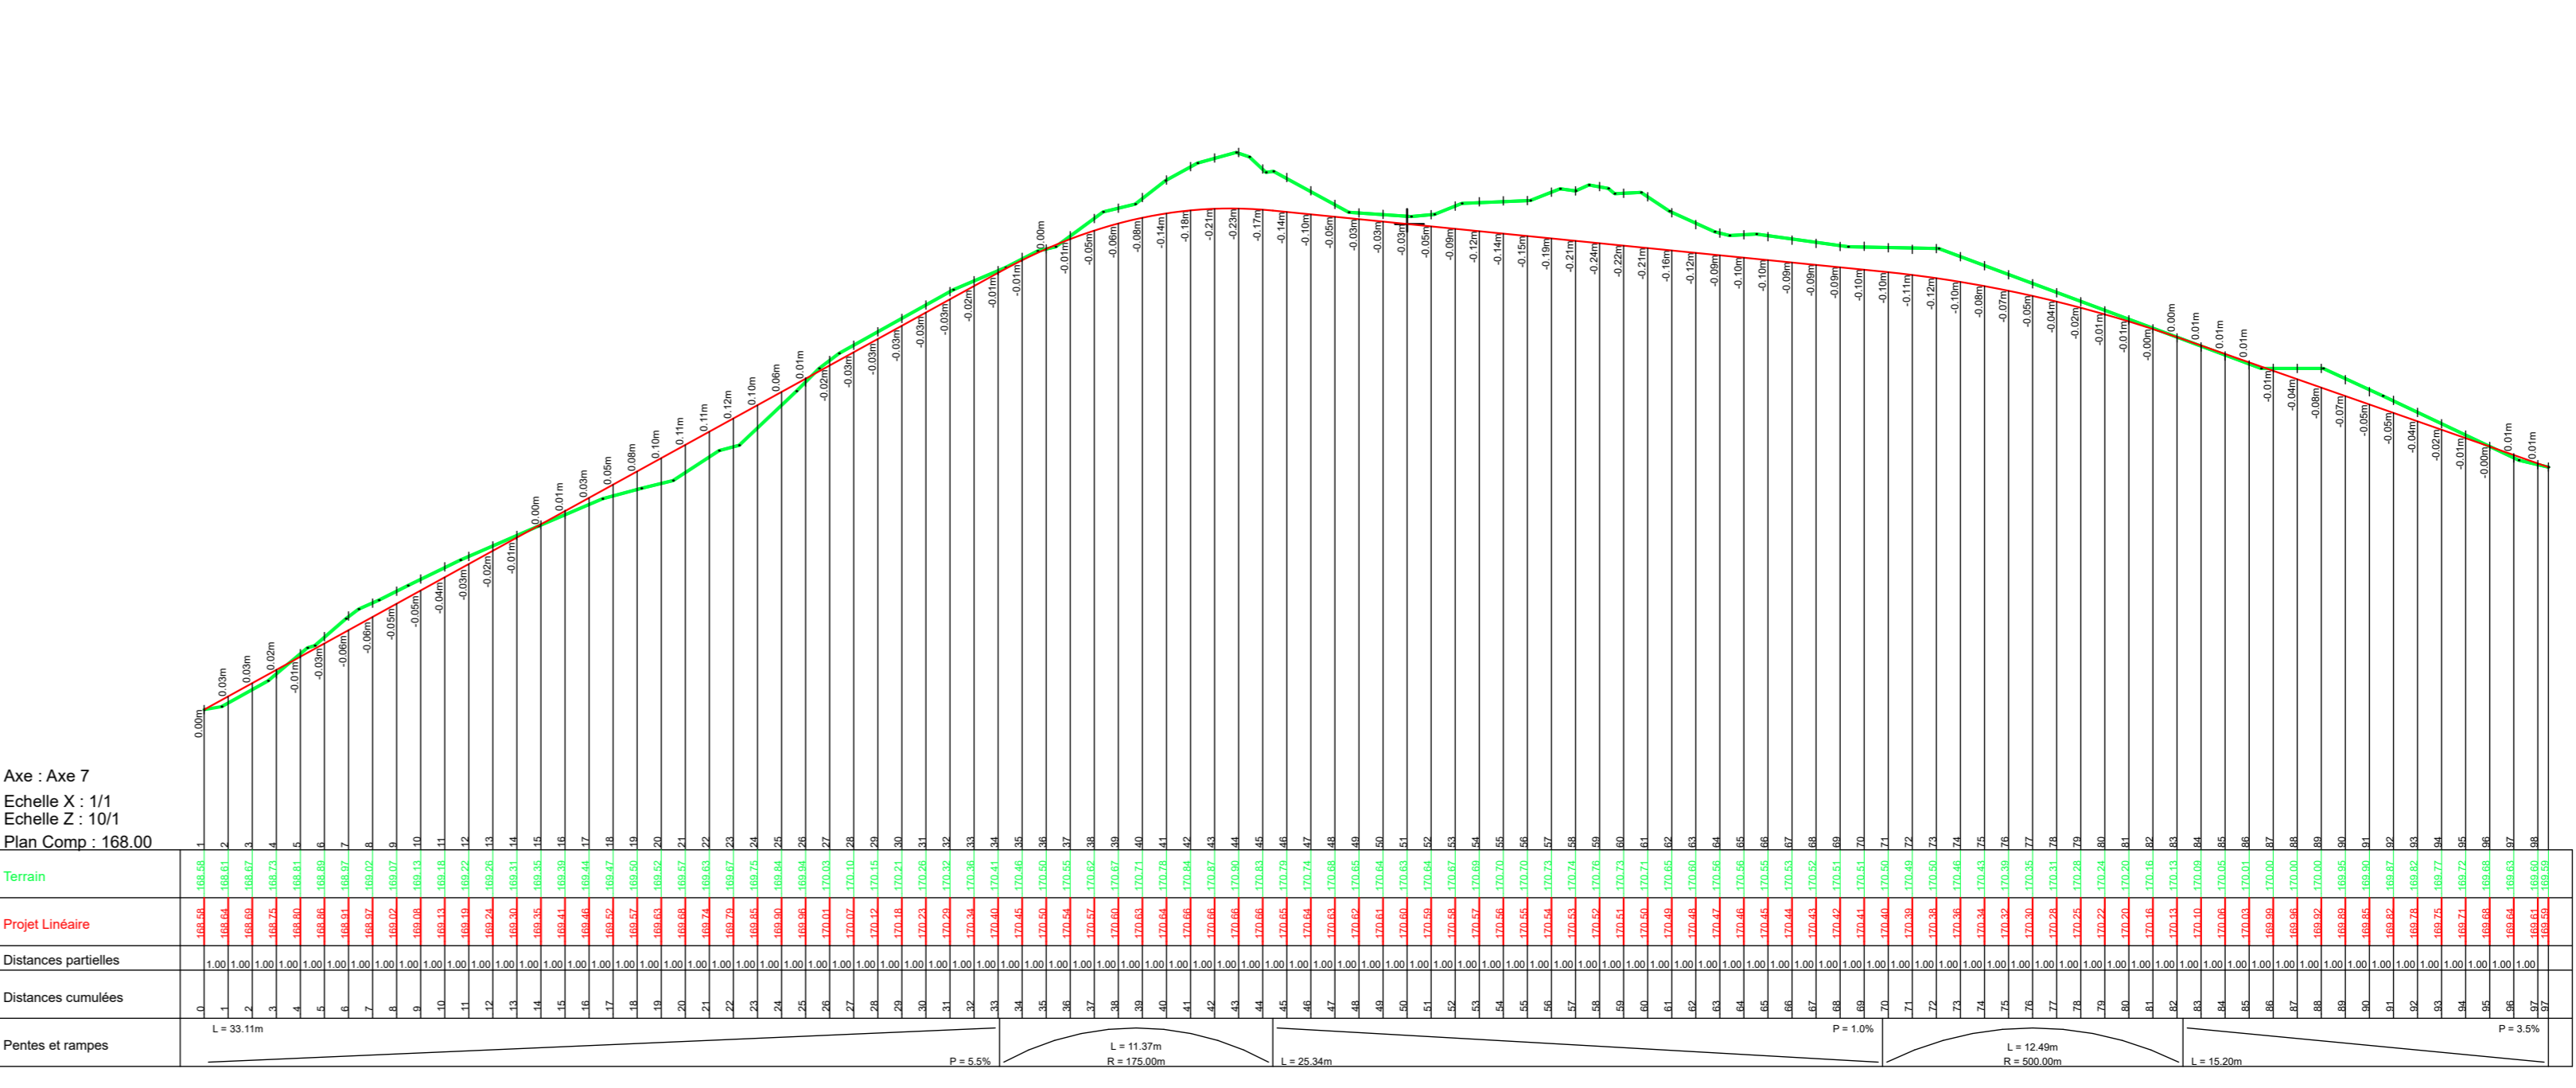


Axe 8 (1/250) :

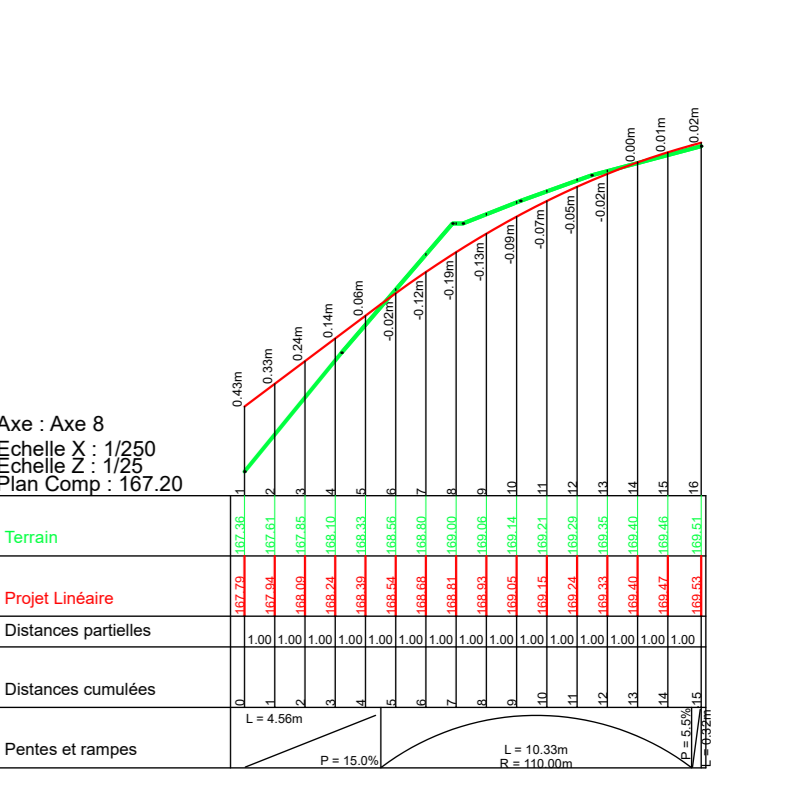


Vue en plan (1/500) :



Axe 5 (1/250) :

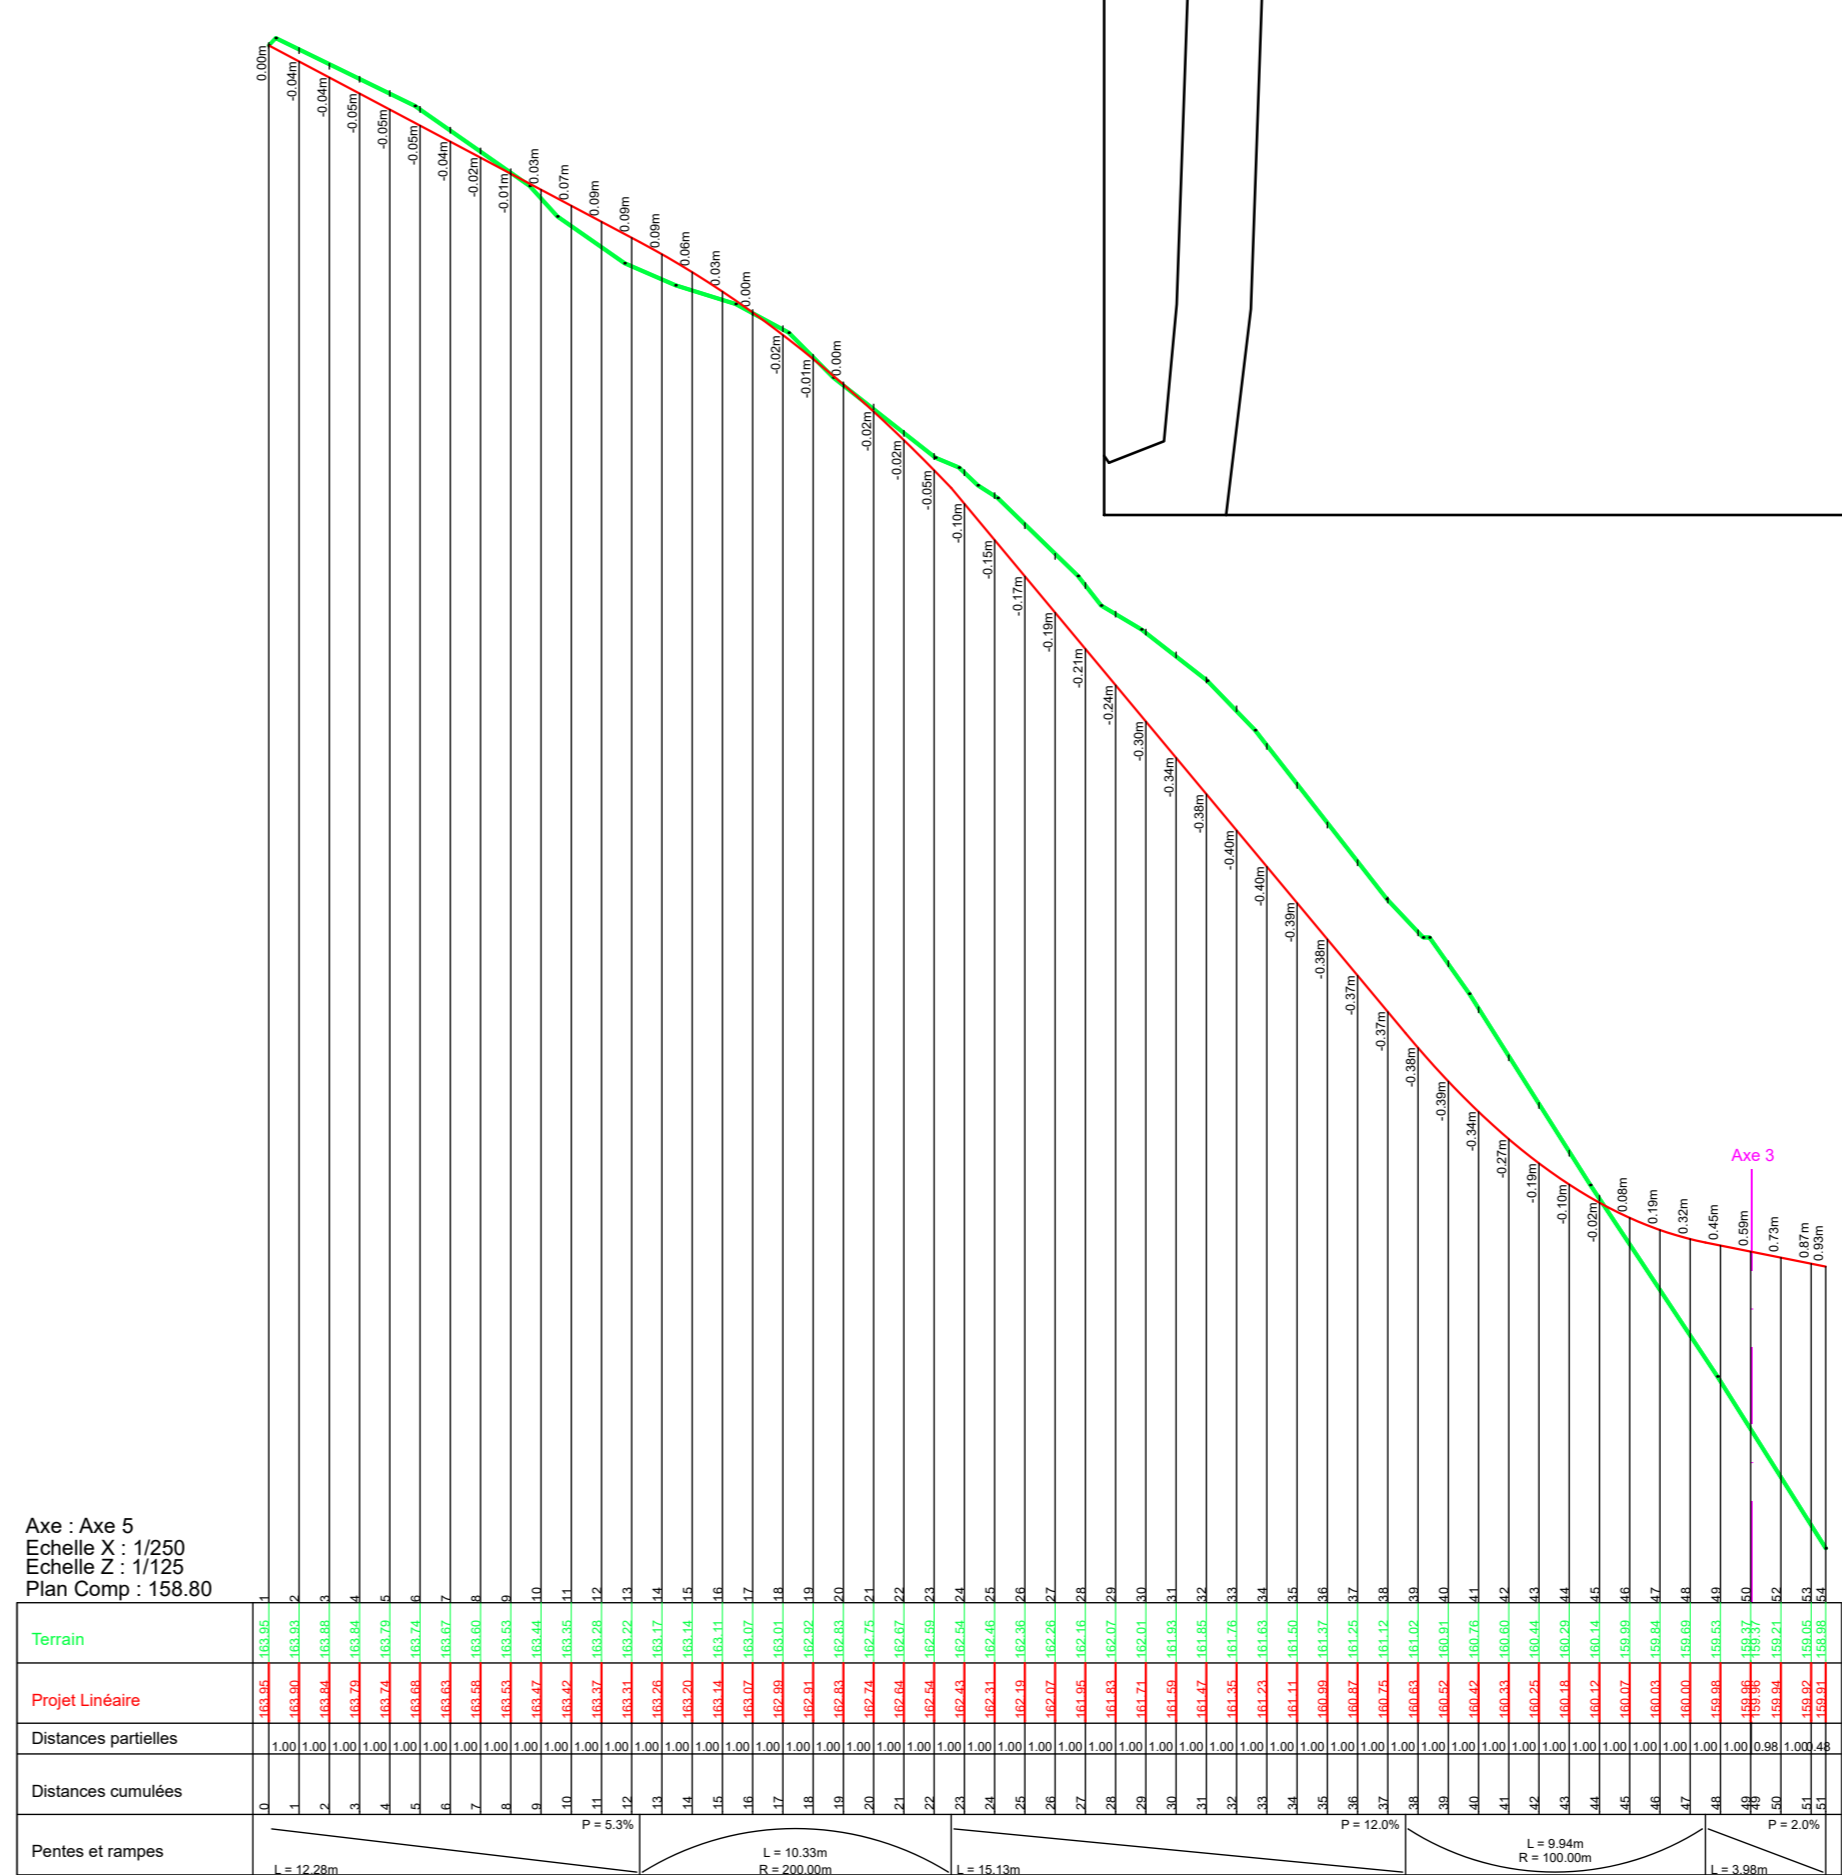

Axe 6 (1/250) :

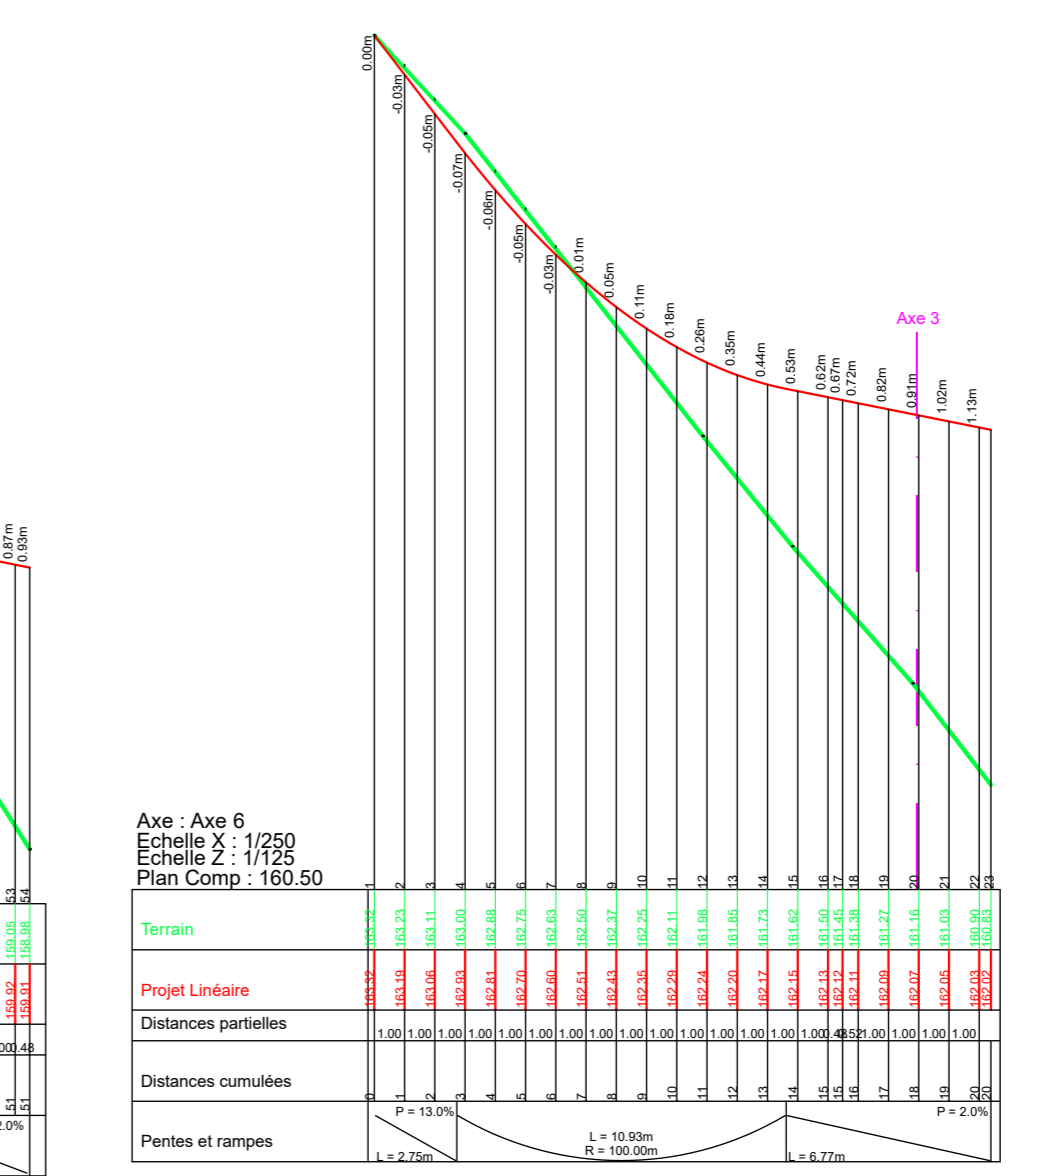

E	24.01.24	Modifications axes suivant remarques architecte	MK
D	23.01.24	Modifications profils en long suivant remarques architecte	MK
C	01.06.23	Modifications profils en long suivant remarques architecte	MK
B	22.05.23	Ajout profil en long n°7 (Voirie existante)	MK
A	05.05.23	Modifications suivant nouveau plan architecte.	MK

tecna s.à r.l.
ingénieurs-conseils

2, rue M. de Brabant
L-1254 Luxembourg

Tel: (+352) 44 81 37-1
Fax: (+352) 45 18 68
E-mail: tecnaing@pt.lu

MAITRE D'OUVRAGE	Baumeisterhaus Luxemburg S.A.				
PROJET	PAP 'Aalmuer' à Mertert				
OBJET	Profils en long				
NUMERO PLAN	NUMERO PROJET	INDICE	ECHELLE 1:	REF.	VERIFIE DATE
02	107-20	E	250/500	MK	25.07.2022

Toutes les cotes et niveaux sont à vérifier par l'entreprise avant le début des travaux.
Ce plan ne peut être reproduit même partiellement sous quelque forme que ce soit sans l'autorisation de l'auteur.